


REZ F-F

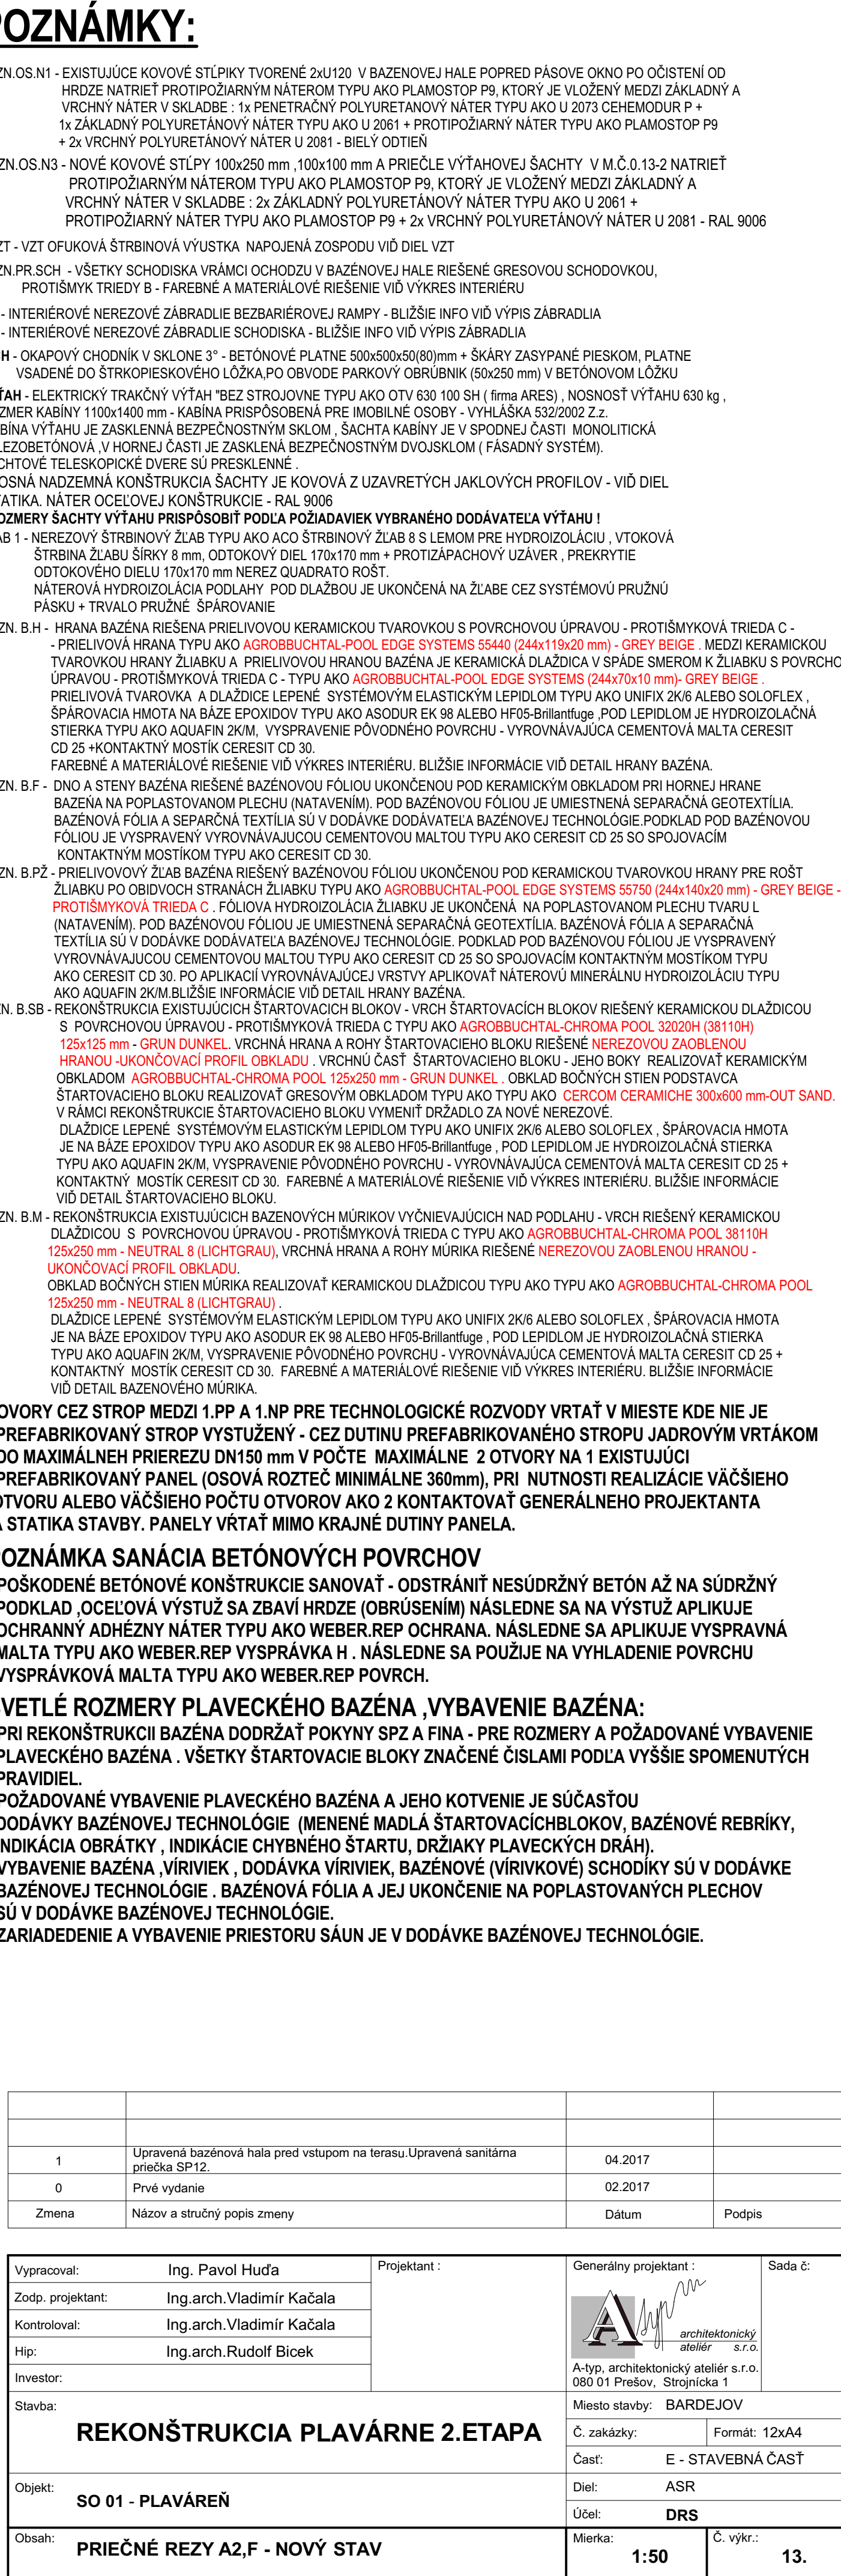

1	Upravená bazénová hala pred vstupom na terasu, Upravená sanitária prečka SP 12..	04 1017	
0	Prvé vydanie	02 1017	
Zmena	Názov a stručný popis zmeny	Dátum	Podpis

Vypracoval:	Ing. Pavol Huda	Projektant :	Generálny projektant :	Sada č.:
Zodp. projektant:	Ing. arch. Vladimír Kačala	 architektonický ateliér s.r.o.	A+typ, architektonický státny s. t. 080 01 Prešov, Slovensko	
Kontroloval:	Ing. arch. Vladimír Kačala			
Hip:	Ing. arch. Rudolf Bicek			
Investor:				
Stavba:	Miesto stavby: BARDEJOV			
REKONŠTRUKCIA PLAVÁRNE 2. ETAPA				
		C. zakazky:	Formát: 12xA4	
		Časť:	E - STAVEBNÁ ČASŤ	
Objekt:	SO 01 - PLAVÁREŇ	Úcel:	ASR	
		Úcel:	DRS	
Obsh:	PRIEČNE REZY A2,F - NOVÝ STAV	Mierka:	1:50	C. výkř.: 13.