


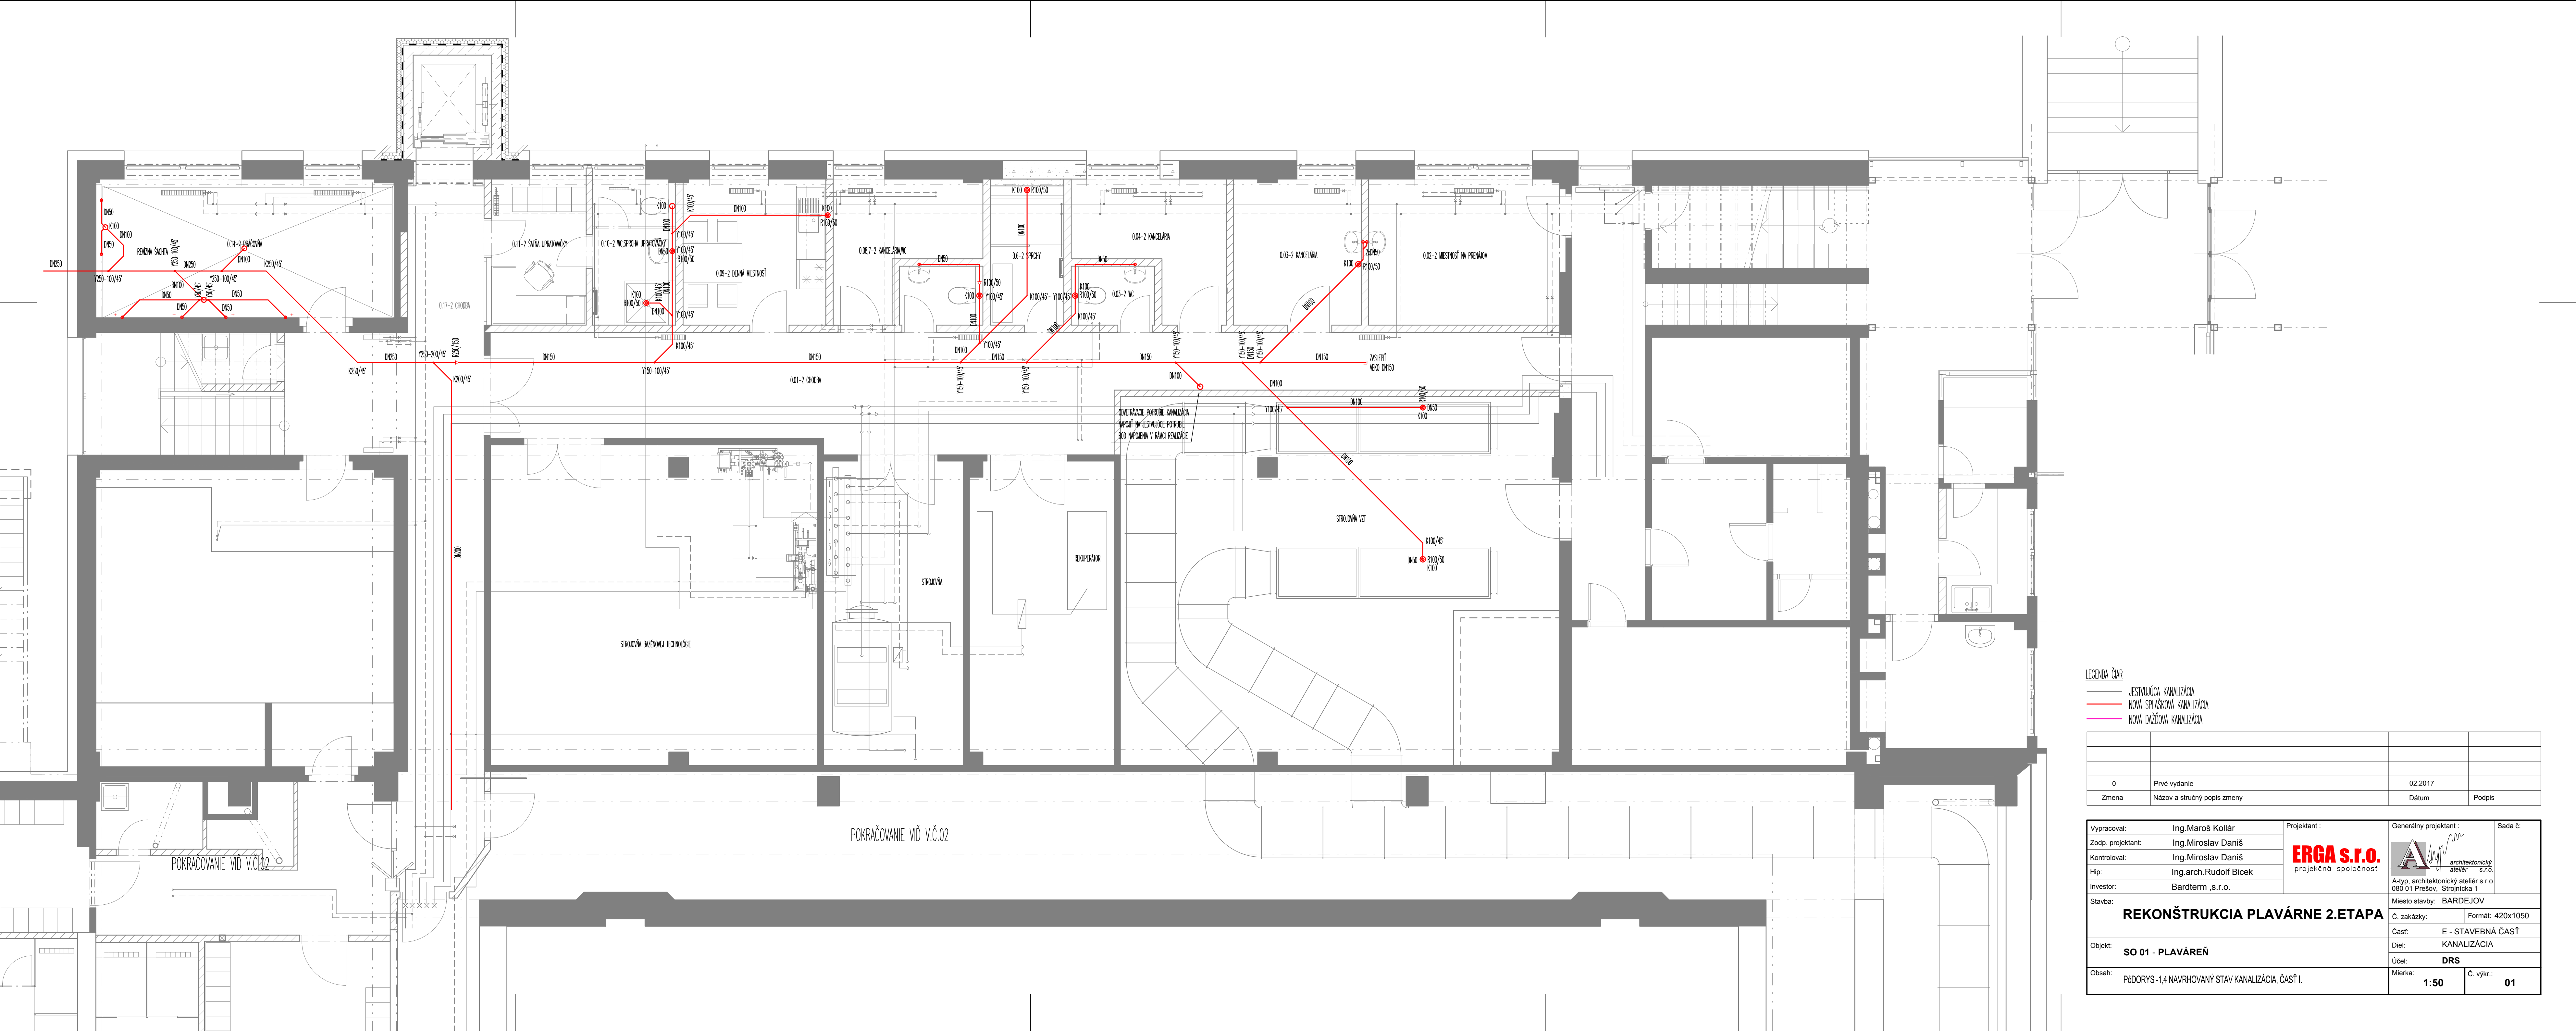

LEGENDA ČAR

— JEŠTUVUJÚCA KANALIZÁCIA

— NOVÁ SPLAŠKOVÁ KANALIZÁCIA

— NOVÁ DŽÍŽOVÁ KANALIZÁCIA

|       |                             |         |        |
|-------|-----------------------------|---------|--------|
|       |                             |         |        |
| 0     | Prvé vydanie                | 02.2017 |        |
| Zmena | Názov a stručný popis zmeny | Dátum   | Podpis |

|                                                          |                                               |                                                                                         |              |
|----------------------------------------------------------|-----------------------------------------------|-----------------------------------------------------------------------------------------|--------------|
| Vypracoval: Ing. Maroš Kollár                            | Projektant: ERGA s.r.o. projektčná spoločnosť | Generálny projektant: A-typ, architektonický ateliér s.r.o. 080 01 Prešov, Strojnícka 1 | Sada č.:     |
| Zodp. projektant: Ing. Miroslav Daniš                    |                                               |                                                                                         |              |
| Kontroloval: Ing. Miroslav Daniš                         |                                               |                                                                                         |              |
| Hip: Ing. arch. Rudolf Bicek                             |                                               |                                                                                         |              |
| Investor: Bardterm, s.r.o.                               |                                               |                                                                                         |              |
| Stavba:                                                  |                                               |                                                                                         |              |
| REKONŠTRUKCIA PLAVÁRNE 2. ETAPA                          |                                               |                                                                                         |              |
| Objekt: SO 01 - PLAVÁREN                                 | Č. zakázky:                                   | Formát: 420x1050                                                                        |              |
| Obsah: Pádorys -1,4 NAVRHOVANÝ STAV KANALIZÁCIA, ČASŤ I. | Časť: E - STAVEBNÁ ČASŤ                       | Diel: KANALIZÁCIA                                                                       |              |
|                                                          | Účel: DRŠ                                     | Mierka: 1:50                                                                            | Č. výkr.: 01 |