




PÔDORYS TRÁMU 1.NP M 1:50

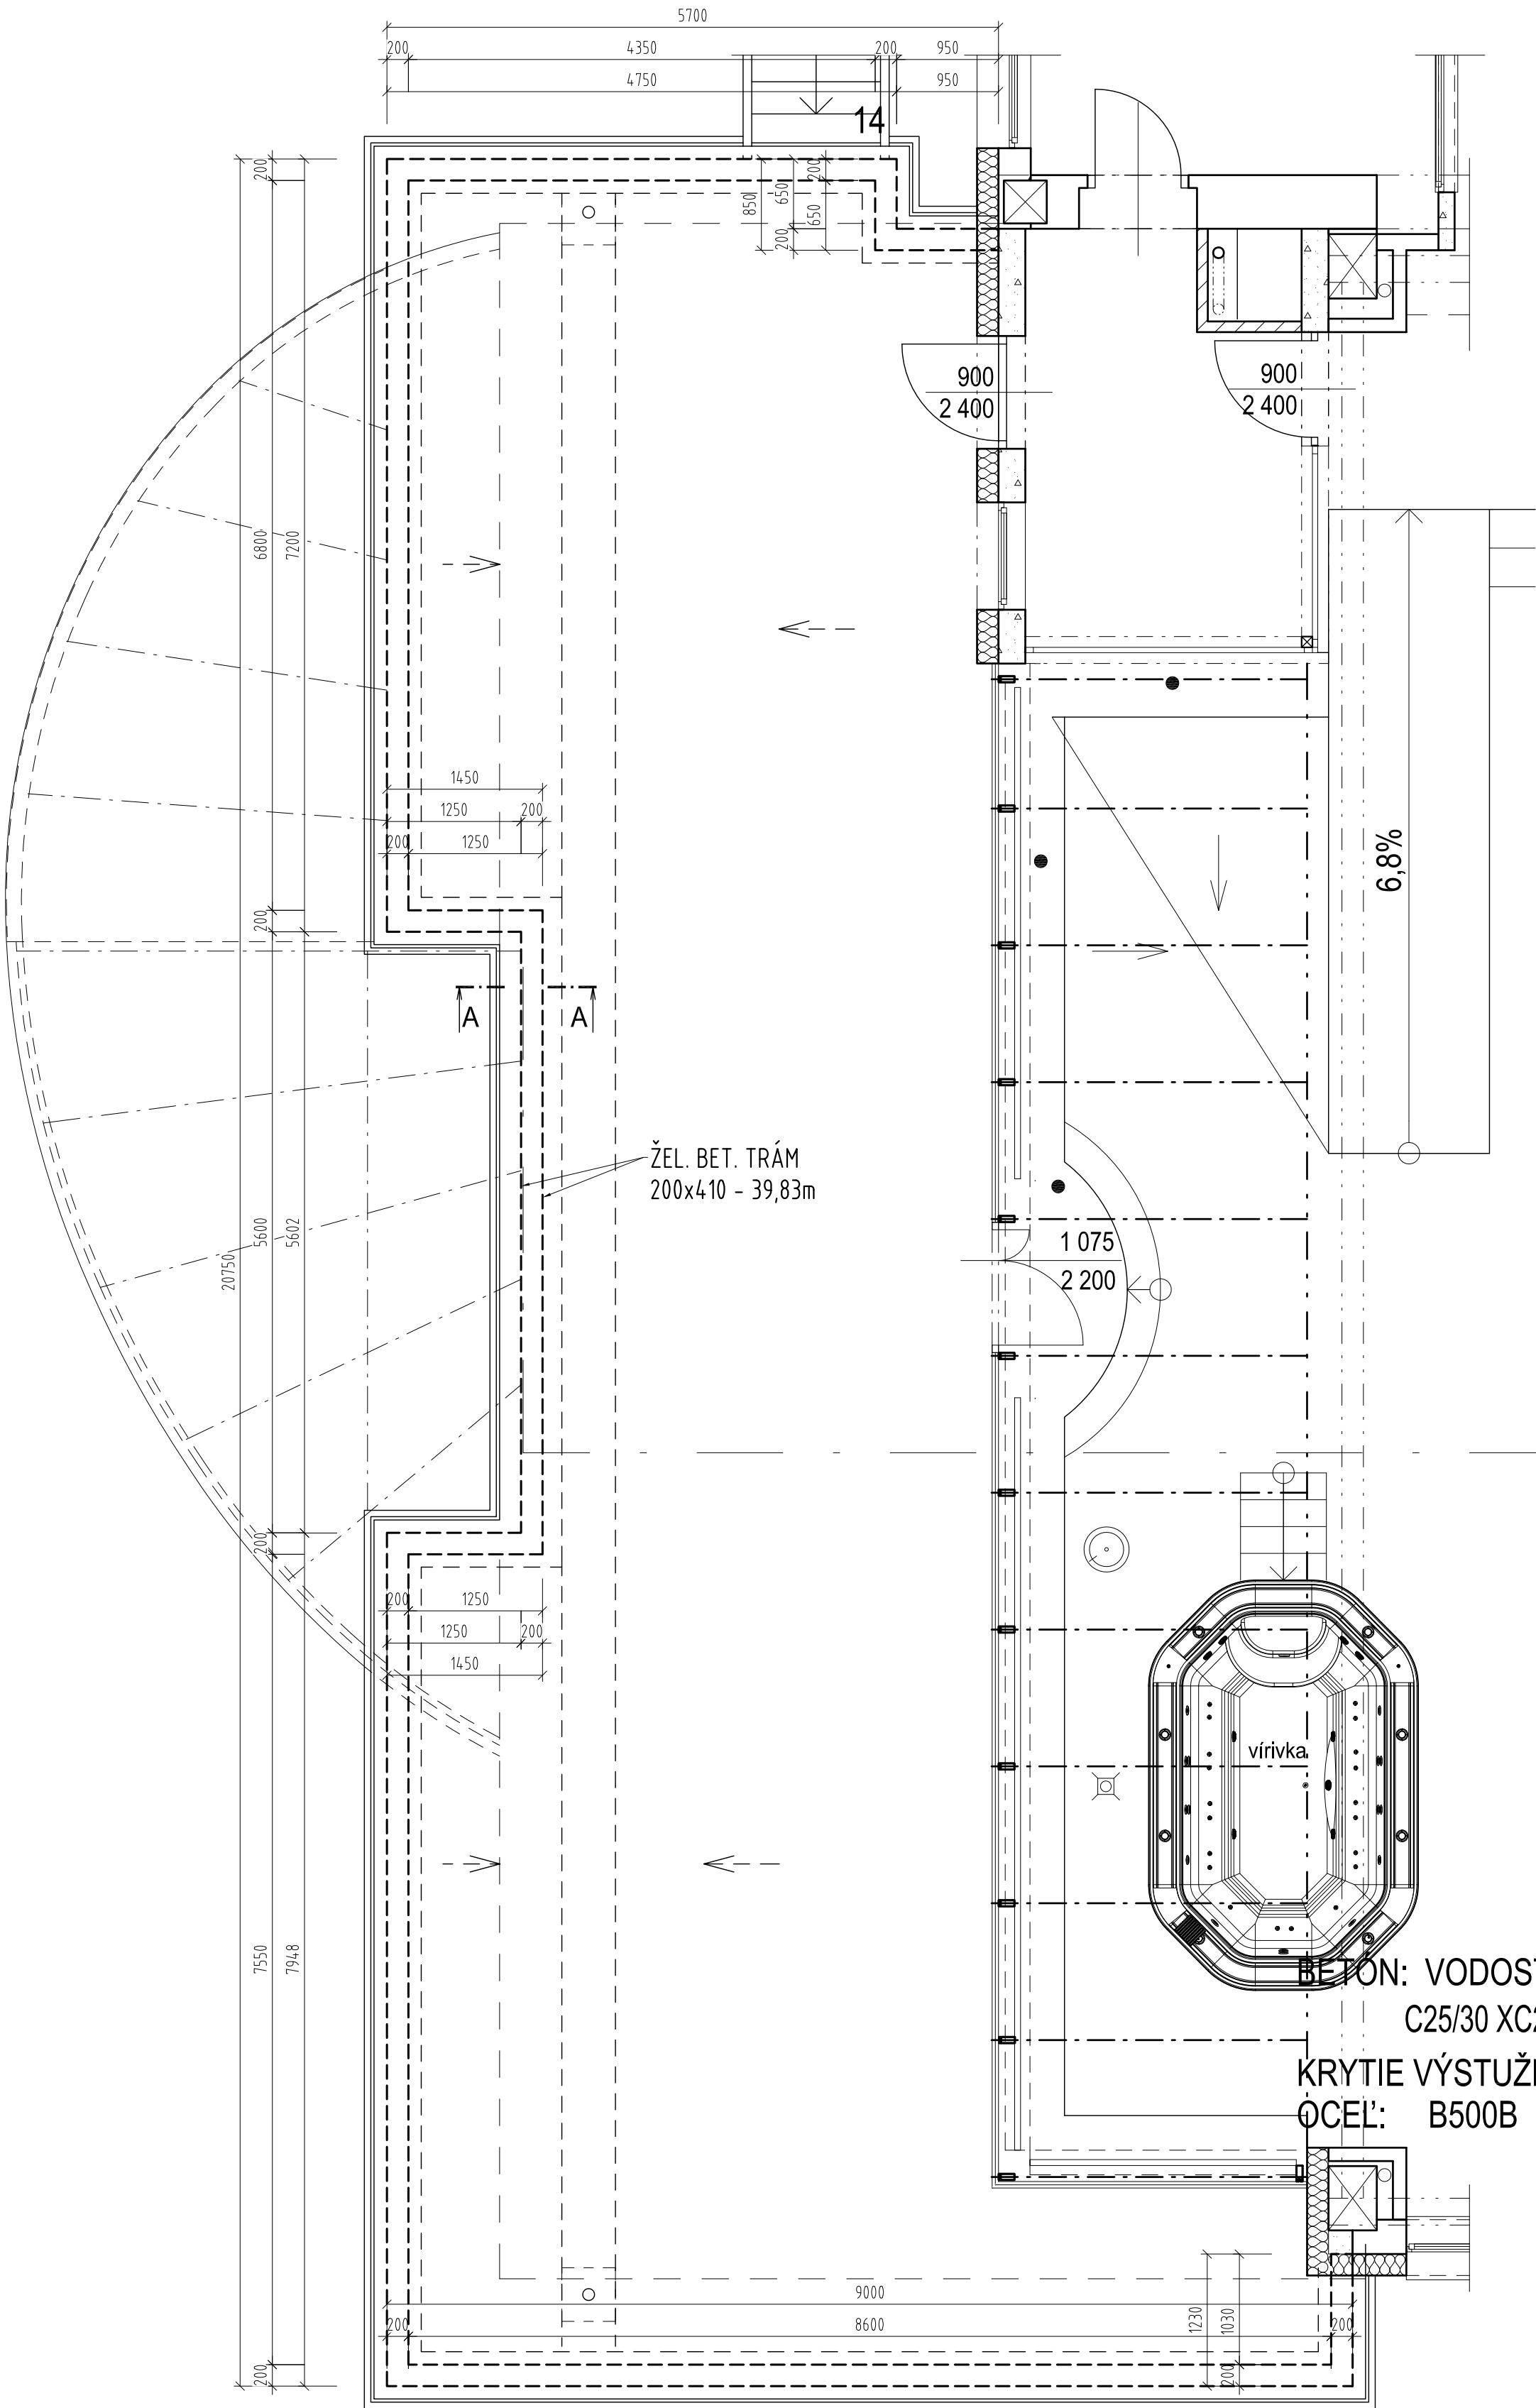

REZ A-A M 1:50

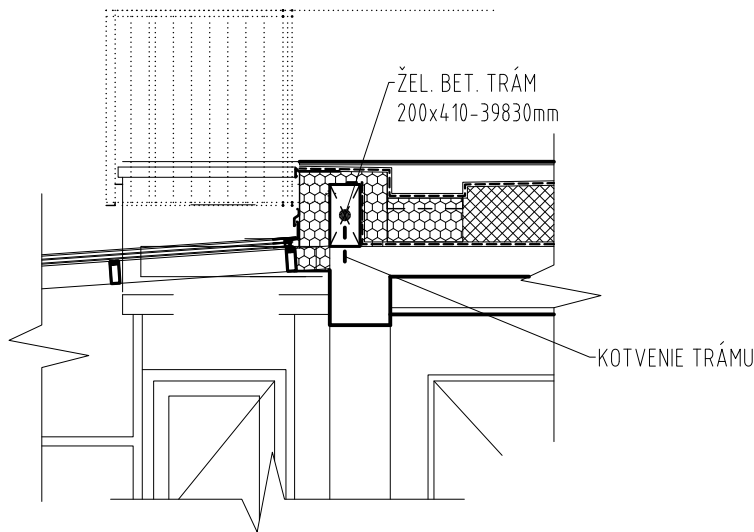

|       |                             |         |        |
|-------|-----------------------------|---------|--------|
|       |                             |         |        |
|       |                             |         |        |
| 0     | Prvé vydanie                | 02.2017 |        |
| Zmena | Názov a stručný popis zmeny | Dátum   | Podpis |
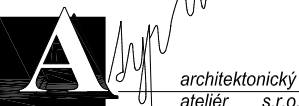
|                                             |                                                                                       |                                                                                       |              |
|---------------------------------------------|---------------------------------------------------------------------------------------|---------------------------------------------------------------------------------------|--------------|
| Vypracoval: Ing. Jozef Juskanič             | Projektant :                                                                          | Generálny projektant :                                                                | Sada č.:     |
| Zodp. projektant: Ing. Jozef Juskanič       |  |  |              |
| Kontroloval: Ing. Jozef Juskanič            |                                                                                       |                                                                                       |              |
| Hĺp: Ing.arch.Rudolf Bicek                  |                                                                                       |                                                                                       |              |
| Investor:                                   |                                                                                       |                                                                                       |              |
| Stavba:                                     | <b>REKONŠTRUKCIA PLAVÁRNE 2.ETAPA</b>                                                 |                                                                                       |              |
| Objekt: SO 01 - PLAVÁREŇ<br>SO 01.2 STATIKA |                                                                                       | Miesto stavby: BARDEJOV                                                               |              |
| Obsah: TVAR TRÁMU NA 1NP                    |                                                                                       | Č. zakázky:                                                                           | Formát: A4   |
|                                             |                                                                                       | Časť: E - STAVEBNÁ ČASŤ                                                               |              |
|                                             |                                                                                       | Díel: STATIKA                                                                         |              |
|                                             |                                                                                       | Účel: DRS                                                                             |              |
|                                             |                                                                                       | Mierka: 1:50                                                                          | Č. výkr.: 08 |