
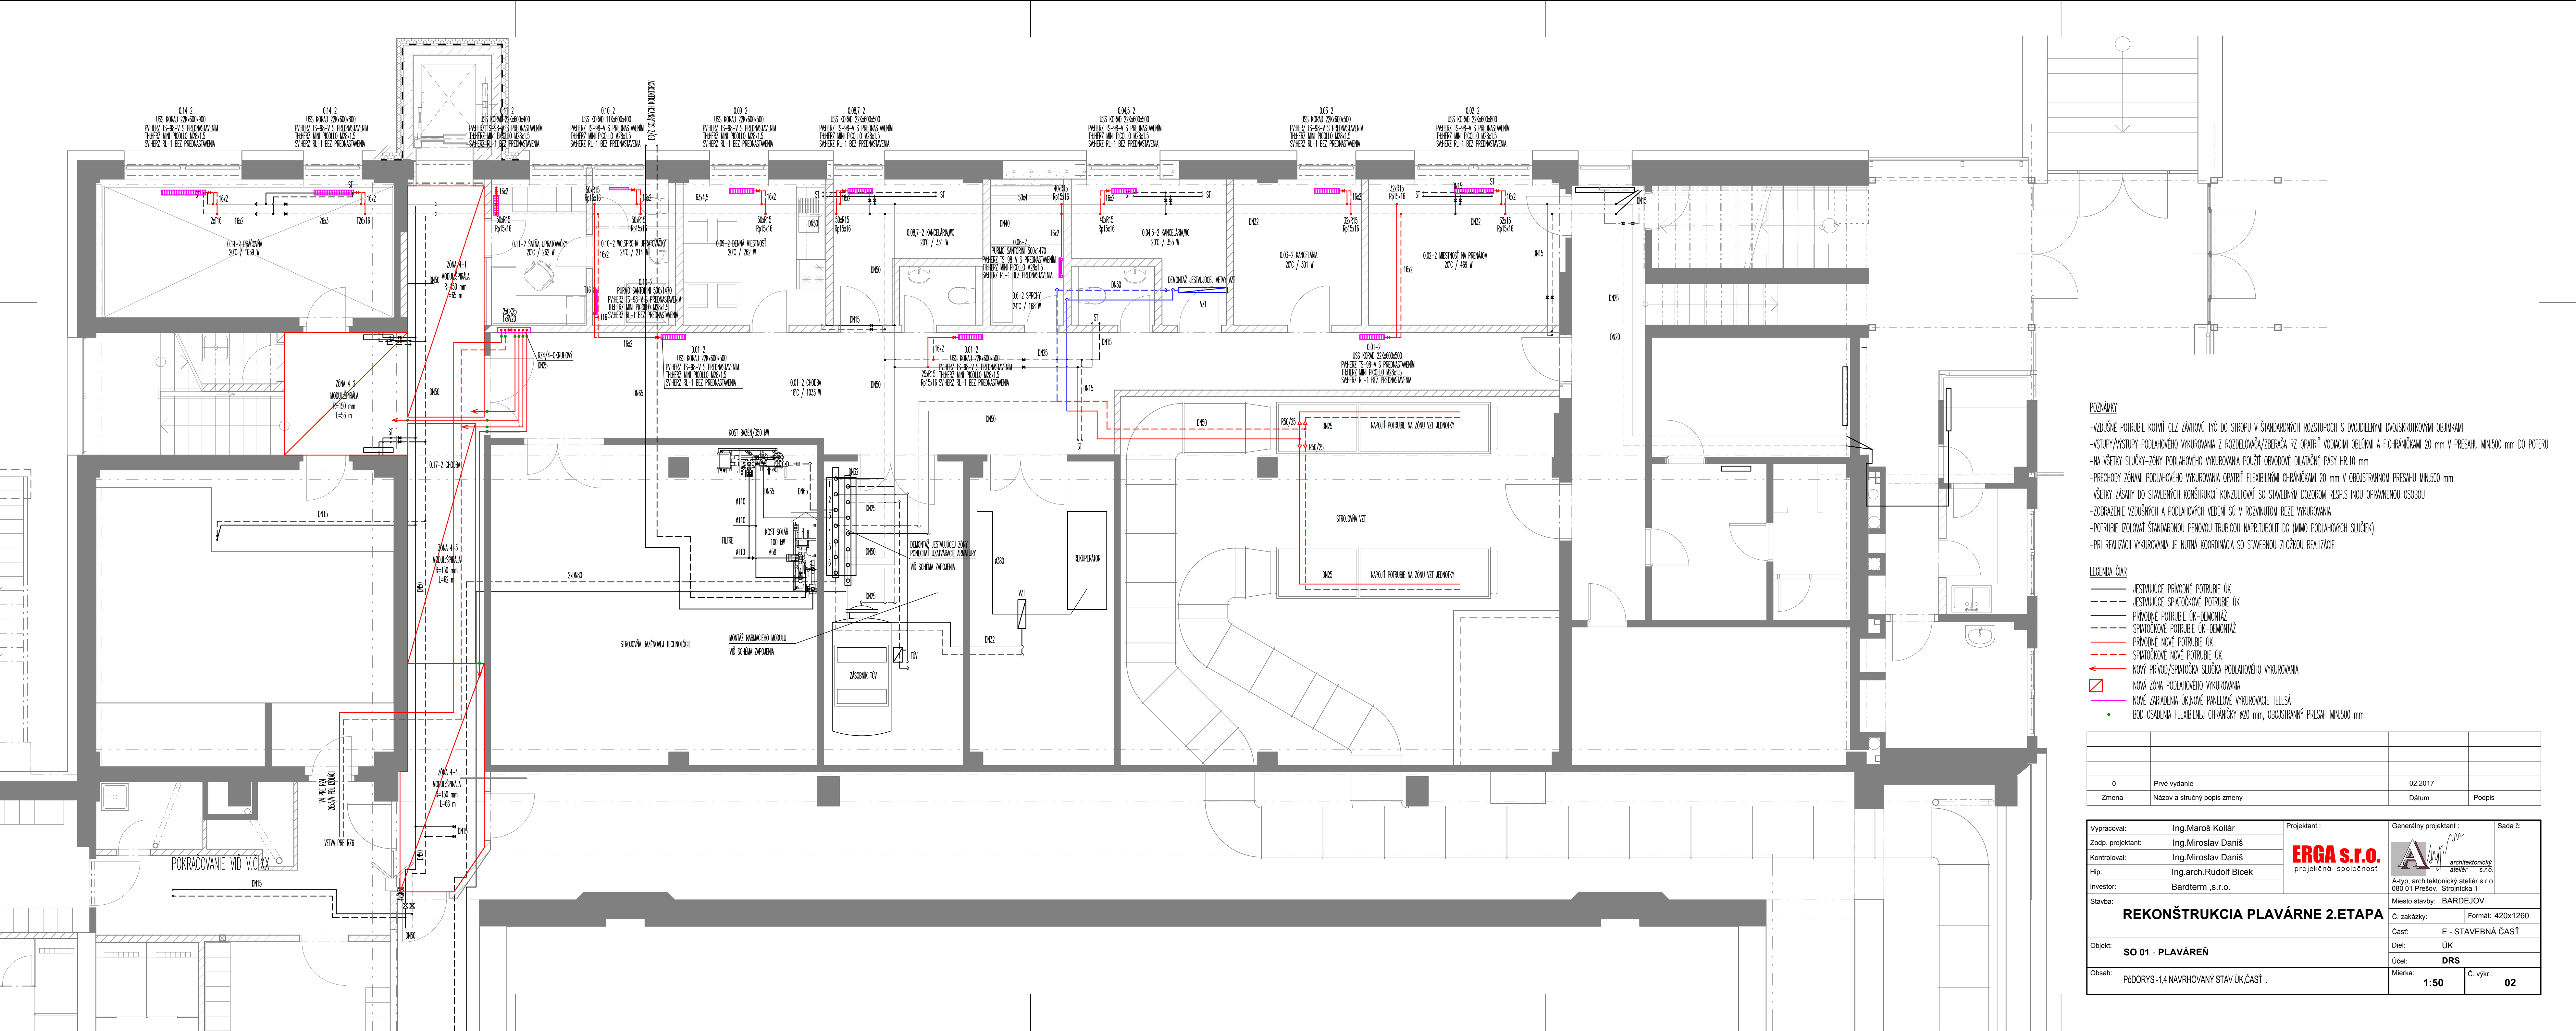


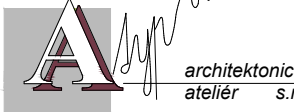

- POZNÁMKY
- VZDUŠNÉ POTRUBIE KOTÍŤ ČEZ ZÁVITOVÝ TYČ DO STROPU V ŠTANDARDNÝCH ROZSTUPOCH S DVOJDIELNYMI DVOJKRUTÝMI OBUJKAMI
 - VSTUPY/VÝSTUPY PODLAHOVÉHO VYKUROVANIA Z ROZDELOVAČA/ZBERAČA RZ OPATRIŤ VODIACMI OBLÓAMI A F.CHRÁNIČKAMI 20 mm V PRESAHU MIN.500 mm DO POTERU
 - NA VŠETKY SLUČKY-ZÓNY PODLAHOVÉHO VYKUROVANIA POLOŽIť OBKLODOVÉ DILATAČNÉ PÁSY HR.10 mm
 - PŘECHODY ZÓNYMI PODLAHOVÉHO VYKUROVANIA OPATRIŤ FLEXIBILNÝMI CHRÁNIČKAMI 20 mm V OBOUSTRANNOM PRESAHU MIN.500 mm
 - VŠETKY ZÁSAHY DO STAVEBNÝCH KONŠTRUKCIÍ KONSULTOVAŤ SO STAVEBNÝM DOZOROM RESP.S INOU OPRÁVNENOU OSOBOU
 - ZOBRAZENIE VZDUŠNÝCH A PODLAHOVÝCH VEDENÍ SÚ V ROZVÝVOTOM REZE VYKUROVANIA
 - POTRUBIE IZOLOVAŤ ŠTANDARDNOU PENOVOU TRUBICOU NAPR.TUBOLIT DG (MINO PODLAHOVÝCH SLUČIEK)
 - PRI REALIZACII VYKUROVANIA JE NUTNÁ KOORDINÁCIA SO STAVEBNOU ZLOŽKOU REALIZÁCIE

- LEGENDA ČAR
- JESTVUJÚCE PRÍVODNÉ POTRUBIE ÚK
 - - - JESTVUJÚCE SPÄTOČKOVÉ POTRUBIE ÚK
 - PRÍVODNÉ POTRUBIE ÚK-DĚMONTÁŽ
 - - - SPÄTOČKOVÉ POTRUBIE ÚK-DĚMONTÁŽ
 - PRÍVODNÉ NOVÉ POTRUBIE ÚK
 - - - SPÄTOČKOVÉ NOVÉ POTRUBIE ÚK
 - ← NOVÝ PRÍVOD/SPÄTOČKA SLUČKA PODLAHOVÉHO VYKUROVANIA
 - ▣ NOVÁ ZÓNA PODLAHOVÉHO VYKUROVANIA
 - NOVÉ ZARIADENIA ÚK,NOVÉ PANELOVÉ VYKUROVACIE TELESÄ
 - BOD OSADENIA FLEXIBILNEJ CHRÁNIČKY Ø20 mm, OBOUSTRANNÝ PRESAH MIN.500 mm

0	Prvé vydanie	02.2017	
Zmena	Názov a stručný popis zmeny	Dátum	Podpis

Vypracoval: Ing.Maroš Kolár	Projektant :	Generálny projektant :	Sada č.:
Zodp. projektant: Ing.Miroslav Daniš	ERGA s.r.o. projekčná spoločnosť	 architektonický ateliér s.r.o.	
Kontroloval: Ing.Miroslav Daniš		A-tyt, architektonický ateliér s.r.o. 080 01 Prešov, Strojnícka 1	
Hip: Ing.arch.Rudolf Bicek		Miesto stavby: BARDEJOV	
Investor: Bardterm ,s.r.o.		Č. zakázky: Formát: 420x1260	
Stavba:		Časť: E - STAVEBNÁ ČASŤ	
		Diel: ÚK	
		Úcel: DRŠ	
Objekt: SO 01 - PLAVÁREŇ		Mierka: 1:50	Č. výkr.: 02
Obsah: Pôdorys-1,4 NAVRHOVANÝ STAV ÚK,ČASŤ I.			