



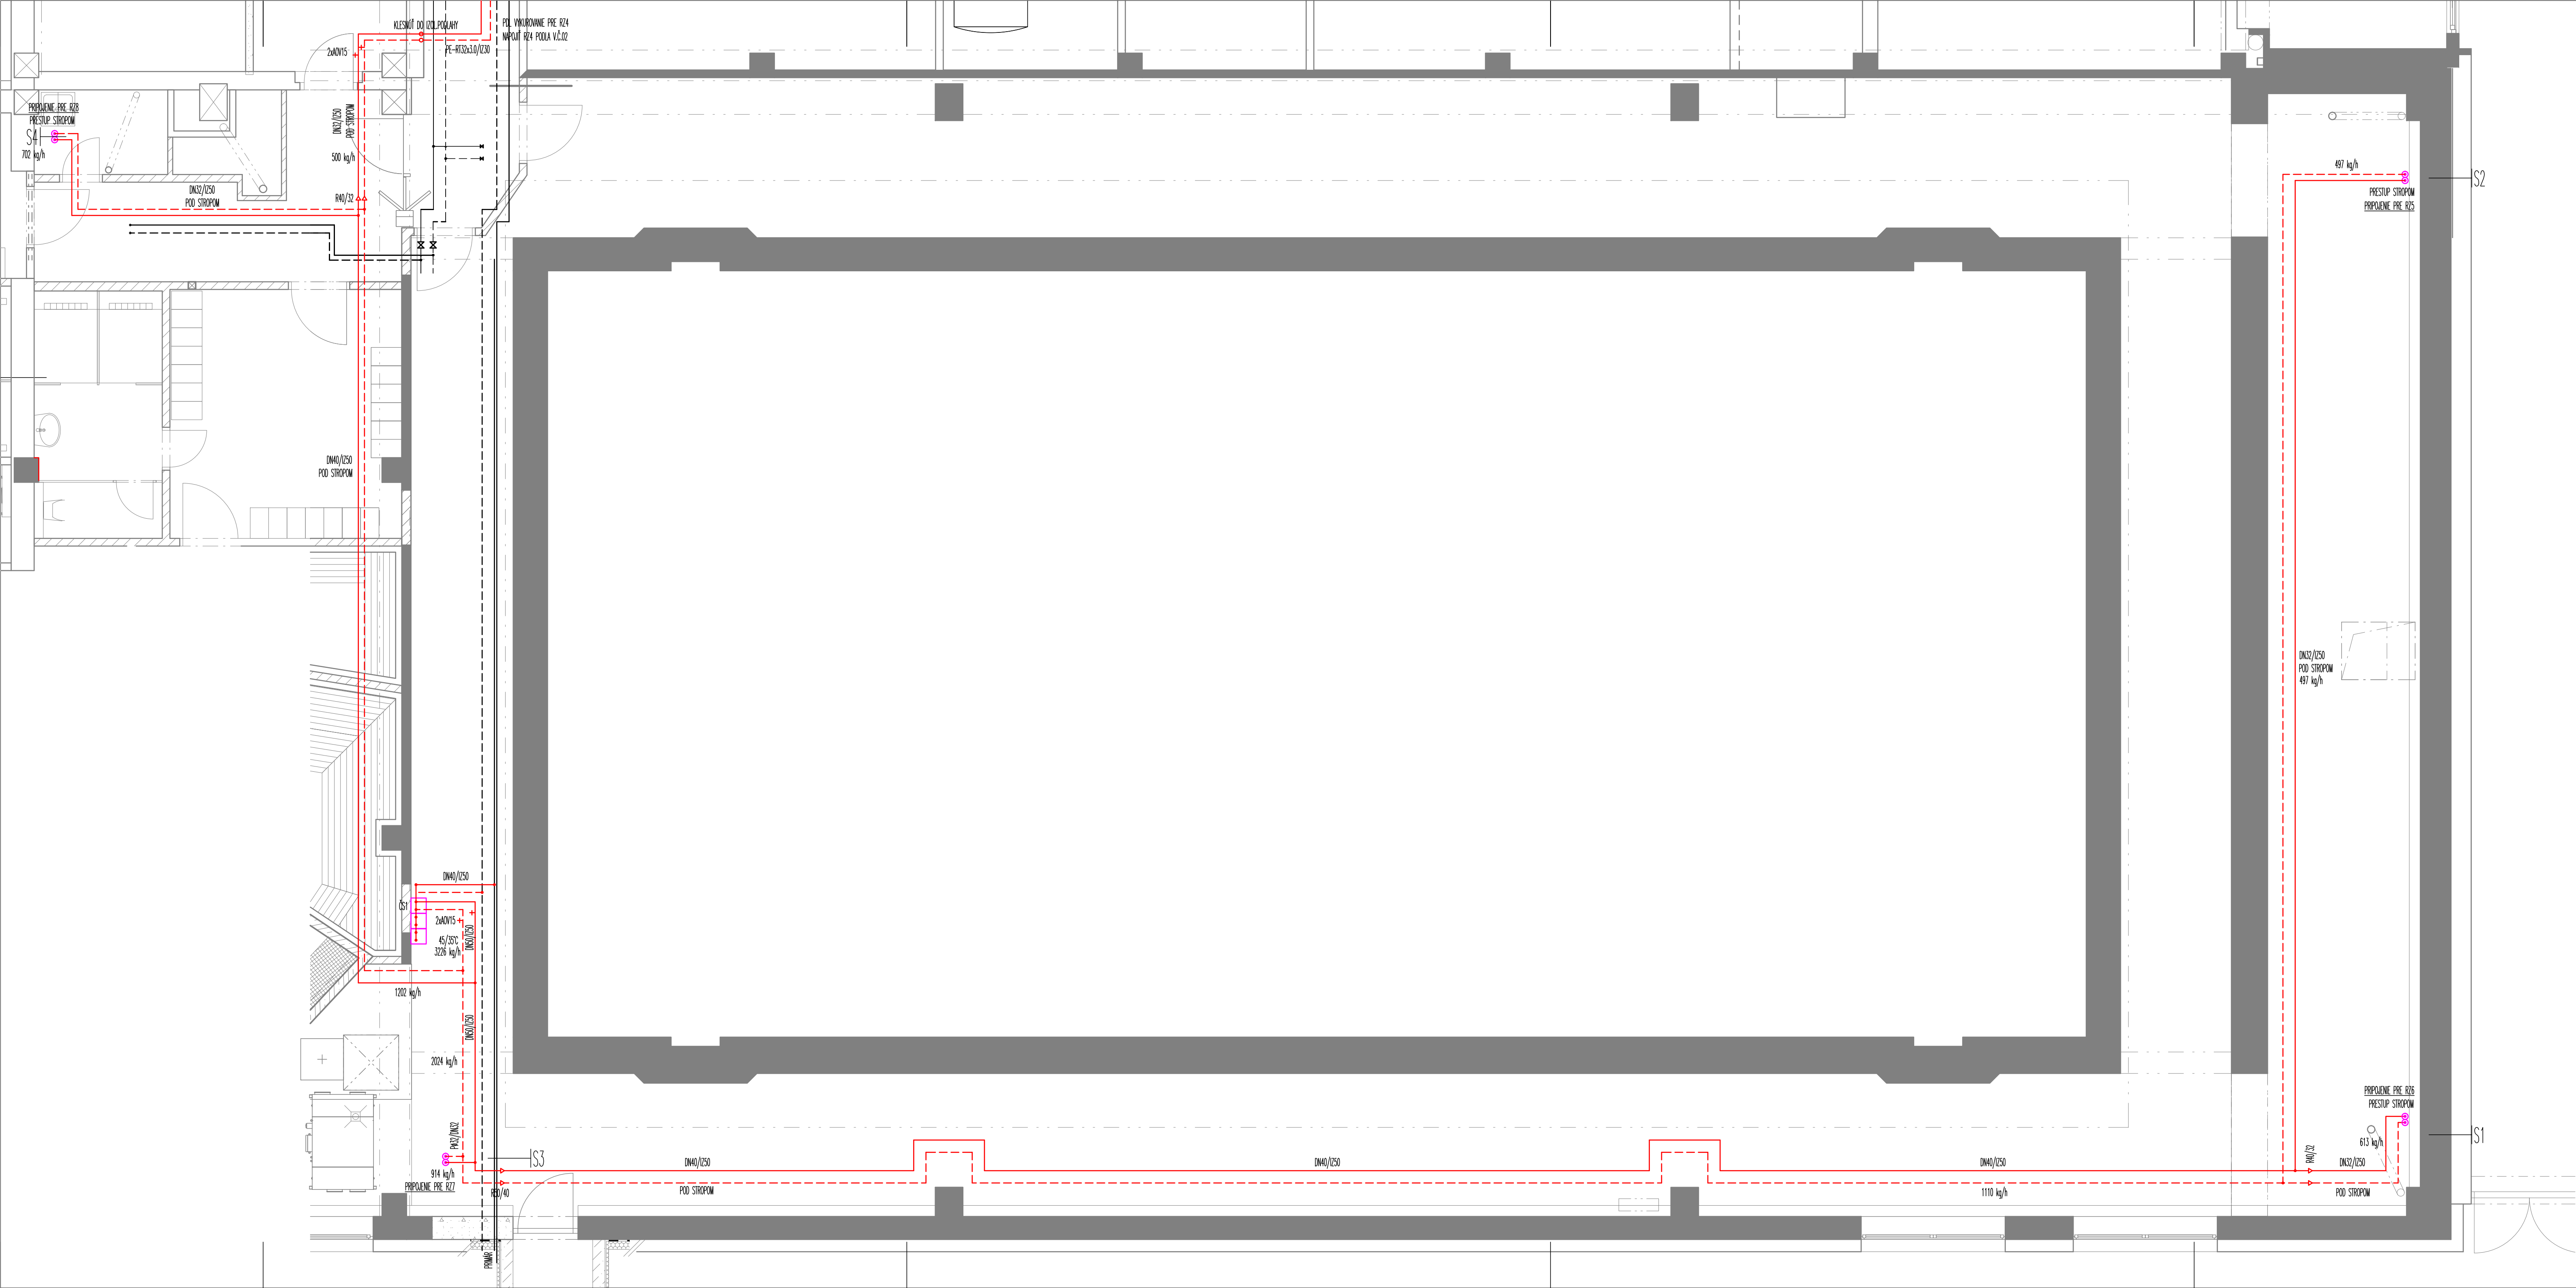

1.NP,1.PP-PDL VYKUROVANIE Z ČS2

1.NP

1.PP

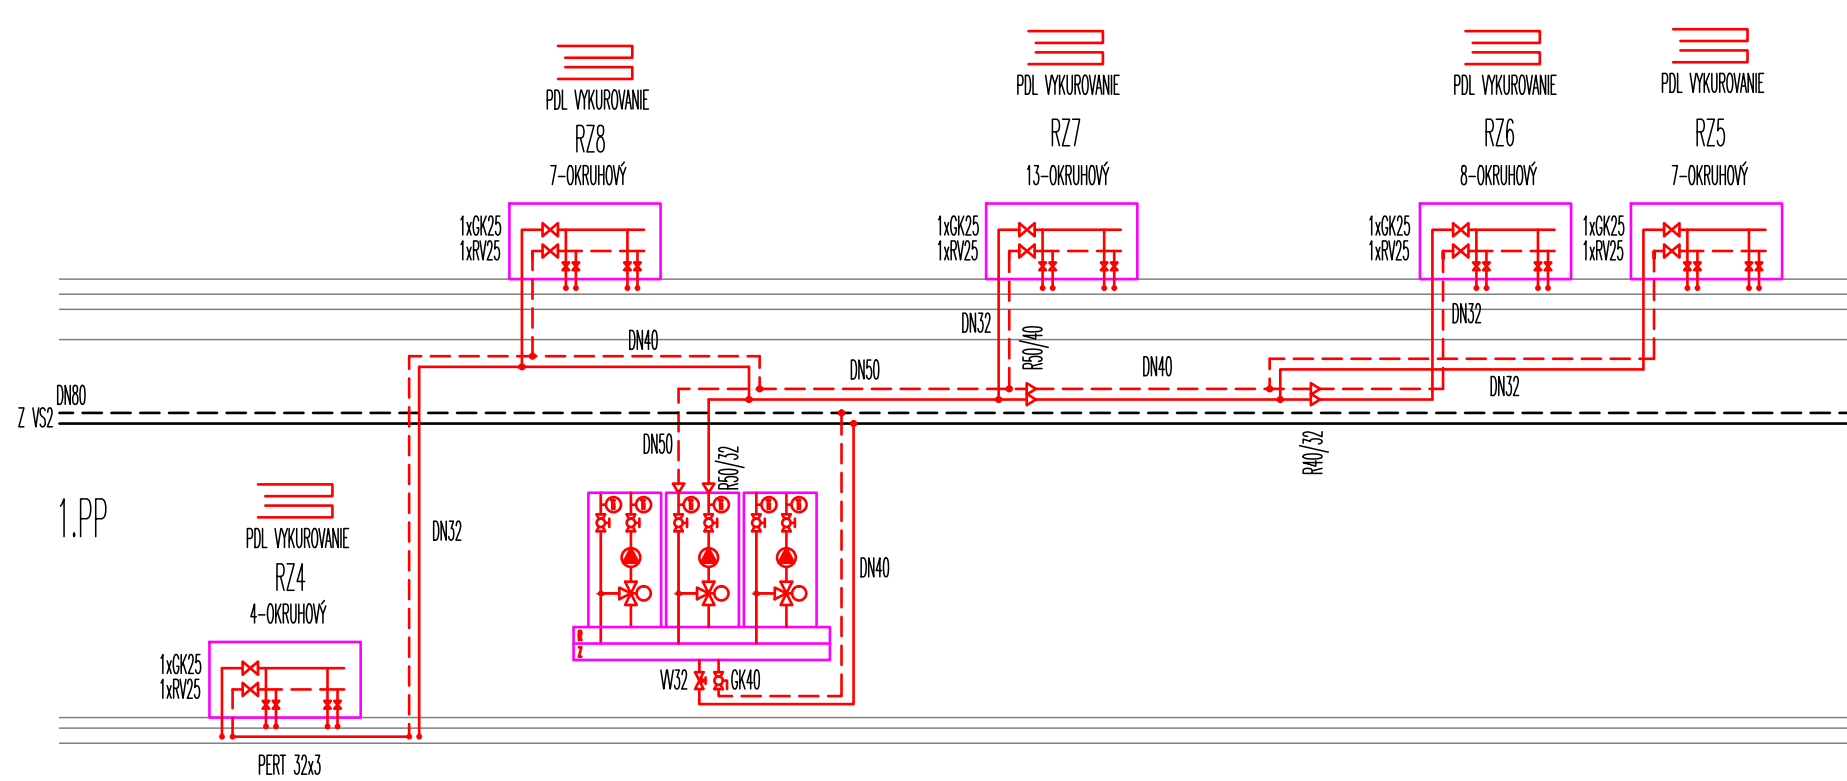

- POZNÁMKY
- VZDUŠNÉ POTRUBIE KOTVÍ ČEZ ZÁVŤOVÝ TVČ DO STROPU V ŠTANDARDNÝCH ROZSTUPOCH S DVOUDELNÝMI DVOUSKRUTOVÝMI OBUJŤKAMI
 - VŠETKY ZÁSAHY DO STAVEBNÝCH KONŠTRUKCIÍ KONZULTOVAŤ SO STAVEBNÝM DOZOROM RESP.S INOU OPRAVNENOU OSOBOU
 - HLAVNÉ POTRUBIE IZOLOVAŤ ŠTANDARDNOU PENOVOU TRUBICOU NAPR.TUBOULT DG (NMO PODLAHOVÝCH SLUČIEK)
 - PRI REALIZÁCI VYKUROVANIA JE NUTNÁ KOORDINÁCIA SO STAVEBNOU ZLOŽKOU REALIZÁCIE

- LEGENDA ČIAR
- PRÁVONÉ NOVÉ POTRUBIE PDL ÚK
 - SPÄTOČKOVÉ NOVÉ POTRUBIE PDL ÚK

1	Dodatok 1-zmena dispozície a napojenia podlahového vykurovania	04.2017	
0	Prvé vydanie	02.2017	
Zmena	Názov a stručný popis zmeny	Dátum	Podpis

Vypracoval: Ing.Maroš Kollár	Projektant: Ing.Miroslav Daniš	Generálny projektant: A-typ, architektonický ateliér s.r.o.	Sada č:
Zodp. projektant: Ing.Miroslav Daniš	Kontroloval: Ing.Miroslav Daniš	architektonický ateliér s.r.o.	
Hip: Ing.arch.Rudolf Bicek	Investor: Bardterm ,s.r.o.	A-typ, architektonický ateliér s.r.o.	
		080 01 Prešov, Strojnícka 1	
Stavba: REKONŠTRUKCIA PLAVÁRNE 2.ETAPA		Miesto stavby: BARDEJOV	Formát: 420x1136
Objekt: SO 01 - PLAVÁREŇ		Č. zakázky: E - STAVEBNÁ ČASŤ	Č. výkrs.: 06
Obsah: P6DORYS -1,4 NAVRHOVANÝ STAV PRÍPOJENIA PODLAHOVÉHO ÚK		Účel: DRS	
		Mierka: 1:50	