


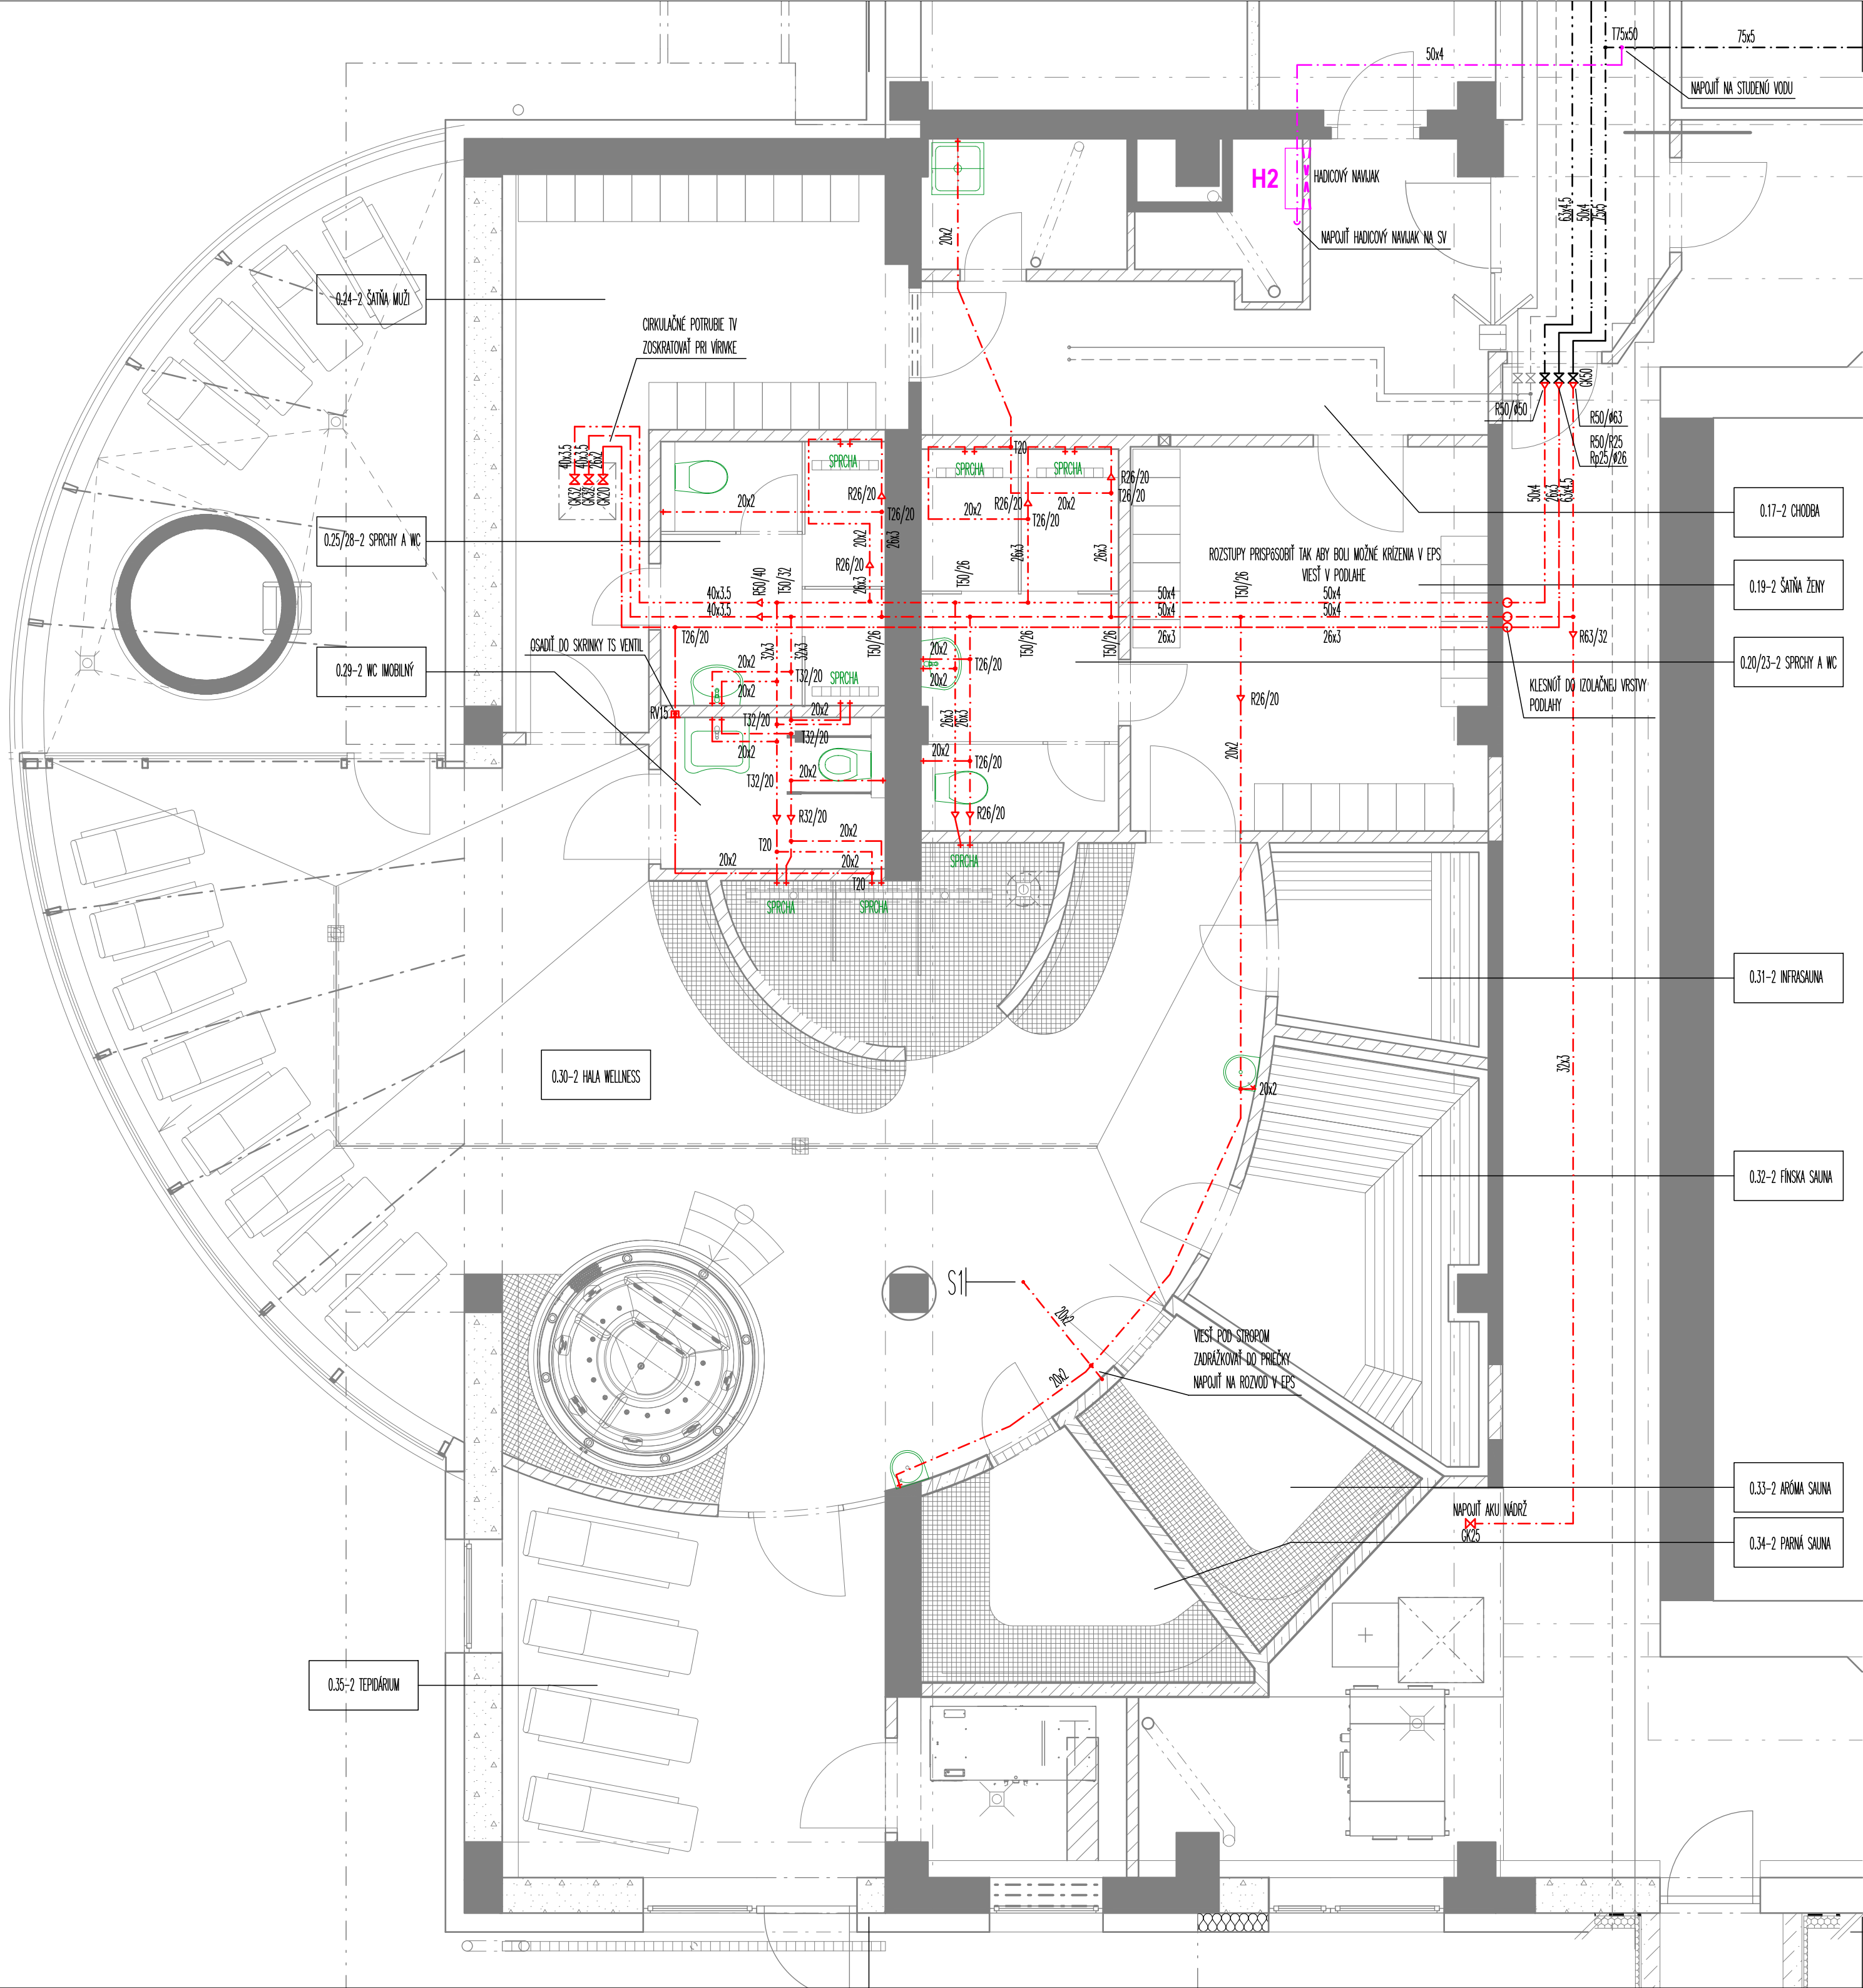


LEGENDA ČIAR

- JESTVUJÚCE POTRUBIE STUDENEJ VODY
- JESTVUJÚCE POTRUBIE TEPLEJ VODY
- JESTVUJÚCE POTRUBIE CIRKULÁCIE TEPLEJ VODY
- - - - - NOVÉ POTRUBIE STUDENEJ VODY
- - - - - NOVÉ POTRUBIE TEPLEJ VODY
- - - - - NOVÉ POTRUBIE CIRKULÁCIE TEPLEJ VODY
- SANITÁRNE ZARIADENIA

H POŽIARNA VODA, HADICOVÉ NAVIAKY

--- NOVÉ POTRUBIE STUDENEJ VODY

0	Prvé vydanie	02.2017	
Zmena	Názov a stručný popis zmeny	Dátum	Podpis

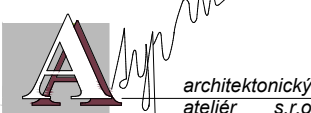Vypracoval: Ing. Maroš Kollár	Projektant :	Generálny projektant :	Sada č.:
Zodp. projektant: Ing. Miroslav Daniš	ERGA s.r.o. projekčná spoločnosť	 A-typ, architektonický ateliér s.r.o. 080 01 Prešov, Strojnícka 1	
Kontroloval: Ing. Miroslav Daniš			
Hip: Ing. arch. Rudolf Bicek			
Investor: Bardterm, s.r.o.			
Stavba:	REKONŠTRUKCIA PLAVÁRNE 2. ETAPA		
	Č. zakázky:	BARDEJOV	Formát: 420x1260
Objekt:	SO 01 - PLAVÁREŇ		
	Časť:	E - STAVEBNÁ ČASŤ	
	Dieľ:	ZDRAVOTECHNIKA	
	Účel:	DRS	
Obsah:	P6DORYS -1,4 NAVRHOVANÝ STAV ZTI, ČASŤ II.		
	Mierka:	1:50	Č. výkr.: 02