


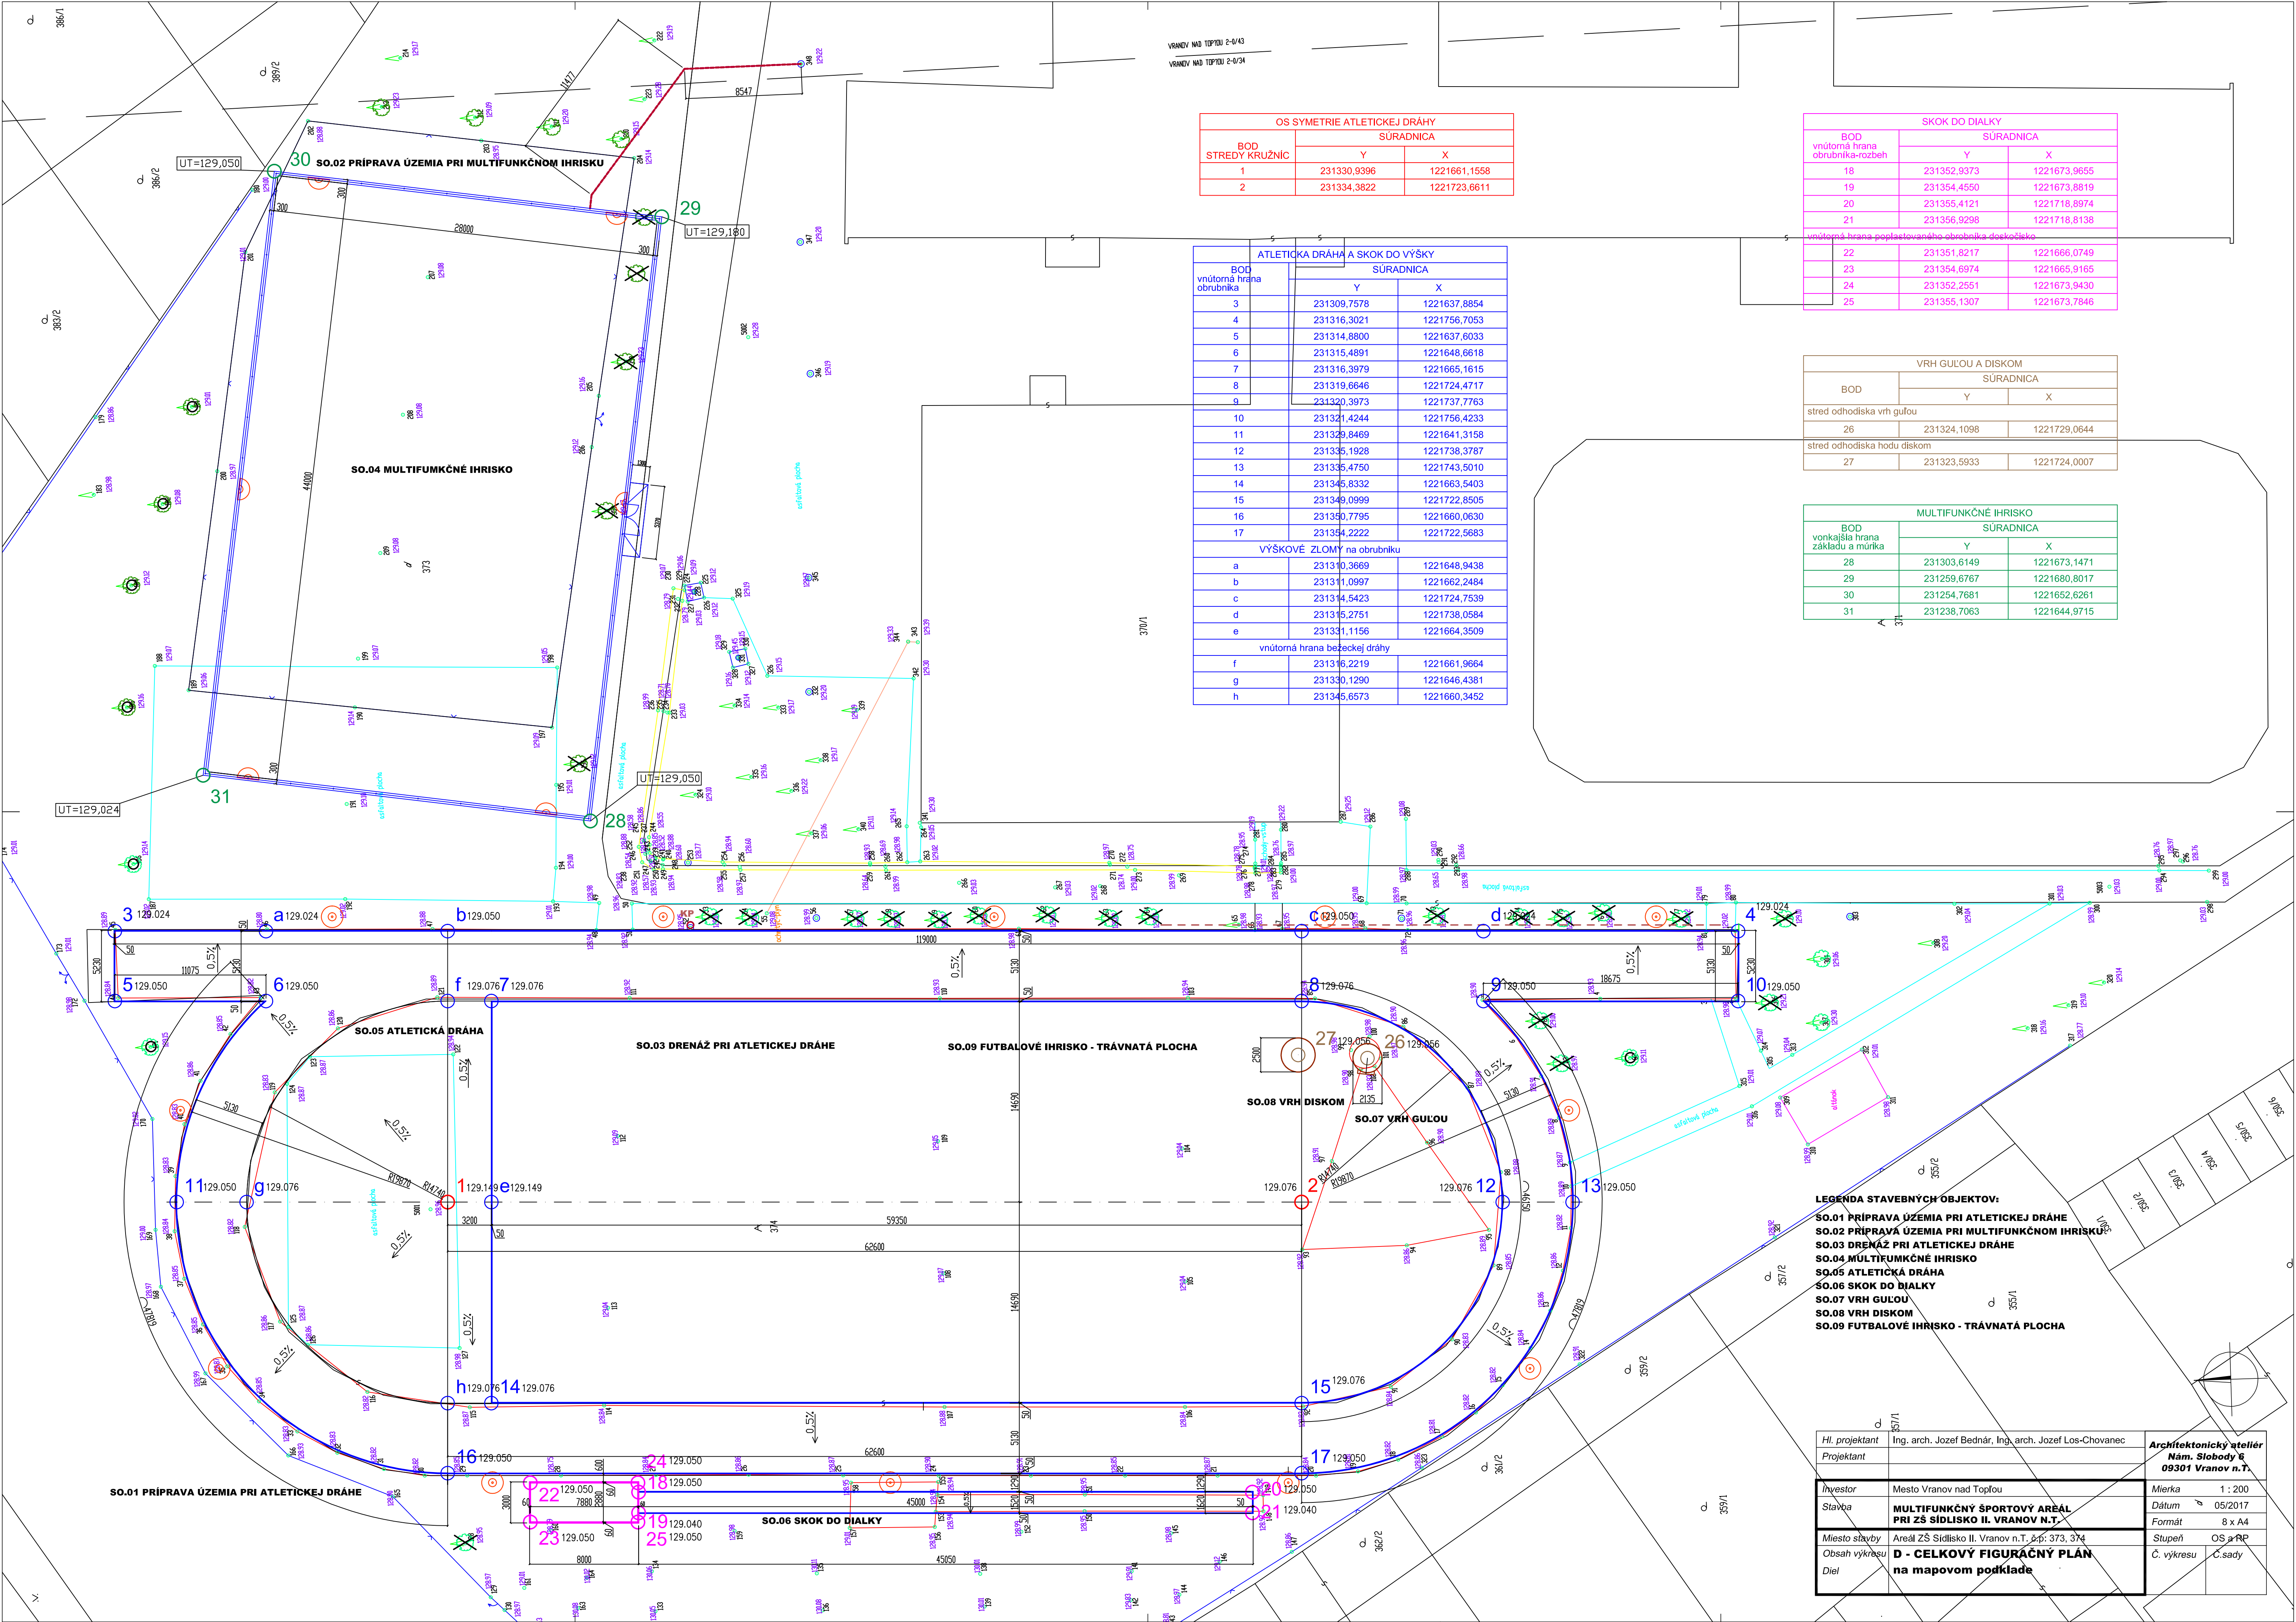

OS SYMETRIE ATLETICKEJ DRÁHY		
BOD STREDY KRUŽNIC	SÚRADNICA	
	Y	X
1	231330,9396	1221661,1558
2	231334,3822	1221723,6611

SKOK DO DIALKY		
BOD vnútorná hrana obrubníka-rozbeh	SÚRADNICA	
	Y	X
18	231352,9373	1221673,9655
19	231354,4550	1221673,8819
20	231355,4121	1221718,8974
21	231356,9298	1221718,8138
vnútorná hrana poplastovaného obrobíka doskočisko		
22	231351,8217	1221666,0749
23	231354,6974	1221665,9165
24	231352,2551	1221673,9430
25	231355,1307	1221673,7846

BOD vnútorná hrana obrubníka	SÚRADNICA	
	Y	X
3	231309,7578	1221637,8854
4	231316,3021	1221756,7053
5	231314,8800	1221637,6033
6	231315,4891	1221648,6618
7	231316,3979	1221665,1615
8	231319,6646	1221724,4717
9	231320,3973	1221737,7763
10	231321,4244	1221756,4233
11	231329,8469	1221641,3158
12	231335,1928	1221738,3787
13	231335,4750	1221743,5010
14	231345,8332	1221663,5403
15	231349,0999	1221722,8505
16	231350,7795	1221660,0630
17	231354,2222	1221722,5683
VÝŠKOVÉ ZLOMY na obrubníku		
a	231310,3669	1221648,9438
b	231311,0997	1221662,2484
c	231314,5423	1221724,7539
d	231315,2751	1221738,0584
e	231331,1156	1221664,3509
vnútorná hrana bežeckej dráhy		
f	231316,2219	1221661,9664
g	231330,1290	1221646,4381
h	231345,6573	1221660,3452

VRH GULOU A DISKOM		
BOD	SÚRADNICA	
	Y	X
stred odhodiska vrh gulou		
26	231324,1098	1221729,0644
stred odhodiska hodu diskom		
27	231323,5933	1221724,0007

MULTIFUNKČNÉ IHRISKO		
BOD vonkajšia hrana základu a múrika	SÚRADNICA	
	Y	X
28	231303,6149	1221673,1471
29	231259,6767	1221680,8017
30	231254,7681	1221652,6261
31	231238,7063	1221644,9715

LEGENDA STAVEBNÝCH OBJEKTŮV:
SO.01 PRÍPRAVA ÚZEMIA PRI ATLETICKEJ DRÁHE
SO.02 PRÍPRAVA ÚZEMIA PRI MULTIFUNKČNOM IHRISKU
SO.03 DRENÁŽ PRI ATLETICKEJ DRÁHE
SO.04 MULTIFUNKČNÉ IHRISKO
SO.05 ATLETICKÁ DRÁHA
SO.06 SKOK DO DIALKY
SO.07 VRH GULOU
SO.08 VRH DISKOM
SO.09 FUTBALOVÉ IHRISKO - TRÁVNATÁ PLOCHA

Hi, projektant	Ing. arch. Jozef Bednár, Ing. arch. Jozef Los-Chovanec	Architektonický ateliér Nám. Slobody 6 09301 Vranov n.T.
Projektant		
Investor	Mesto Vranov nad Topľou	Mierka 1 : 200
Stavba	MULTIFUNKČNÝ ŠPORTOVÝ AREÁL PRI ZŠ SÍDLISKO II. VRANOV N.T.	Dátum 05/2017
Miesto stavby	Areál ZŠ Sídliisko II. Vranov n.T., k.p.: 373, 374	Formát 8 x A4
Obsah výkresu	D - CELKOVÝ FIGURÁČNY PLÁN na mapovom podklade	Stupeň OS a RP
Diel		Č. výkresu C.sady