


OS SYMETRIE ATLETICKEJ DRÁHY		
BOD	SÚRADNICA	
	Y	X
1	231330,9396	1221661,1558
2	231334,3822	1221723,6611

ATLETICKÁ DRÁHA A SKOK DO VÝŠKY		
BOD vnútorná hrana obrubníka	SÚRADNICA	
	Y	X
3	231309,7578	1221637,8854
4	231316,3021	1221756,7053
5	231314,8800	1221637,6033
6	231315,4891	1221648,6618
7	231316,3979	1221665,1615
8	231319,6646	1221724,4717
9	231320,3973	1221737,7763
10	231321,4244	1221756,4233
11	231329,8469	1221641,3158
12	231335,1928	1221738,3787
13	231335,4750	1221743,5010
14	231345,8332	1221663,5403
15	231349,0999	1221722,8505
16	231350,7795	1221660,0630
17	231354,2222	1221722,5683
VÝŠKOVÉ ZLOMY na obrubníku		
a	231310,3669	1221648,9438
b	231311,0997	1221662,2484
c	231314,5423	1221724,7539
d	231315,2751	1221738,0584
e	231331,1156	1221664,3509
vnútorná hrana bežeckej dráhy		
f	231316,2219	1221661,9664
g	231330,1290	1221646,4381
h	231345,6573	1221660,3452

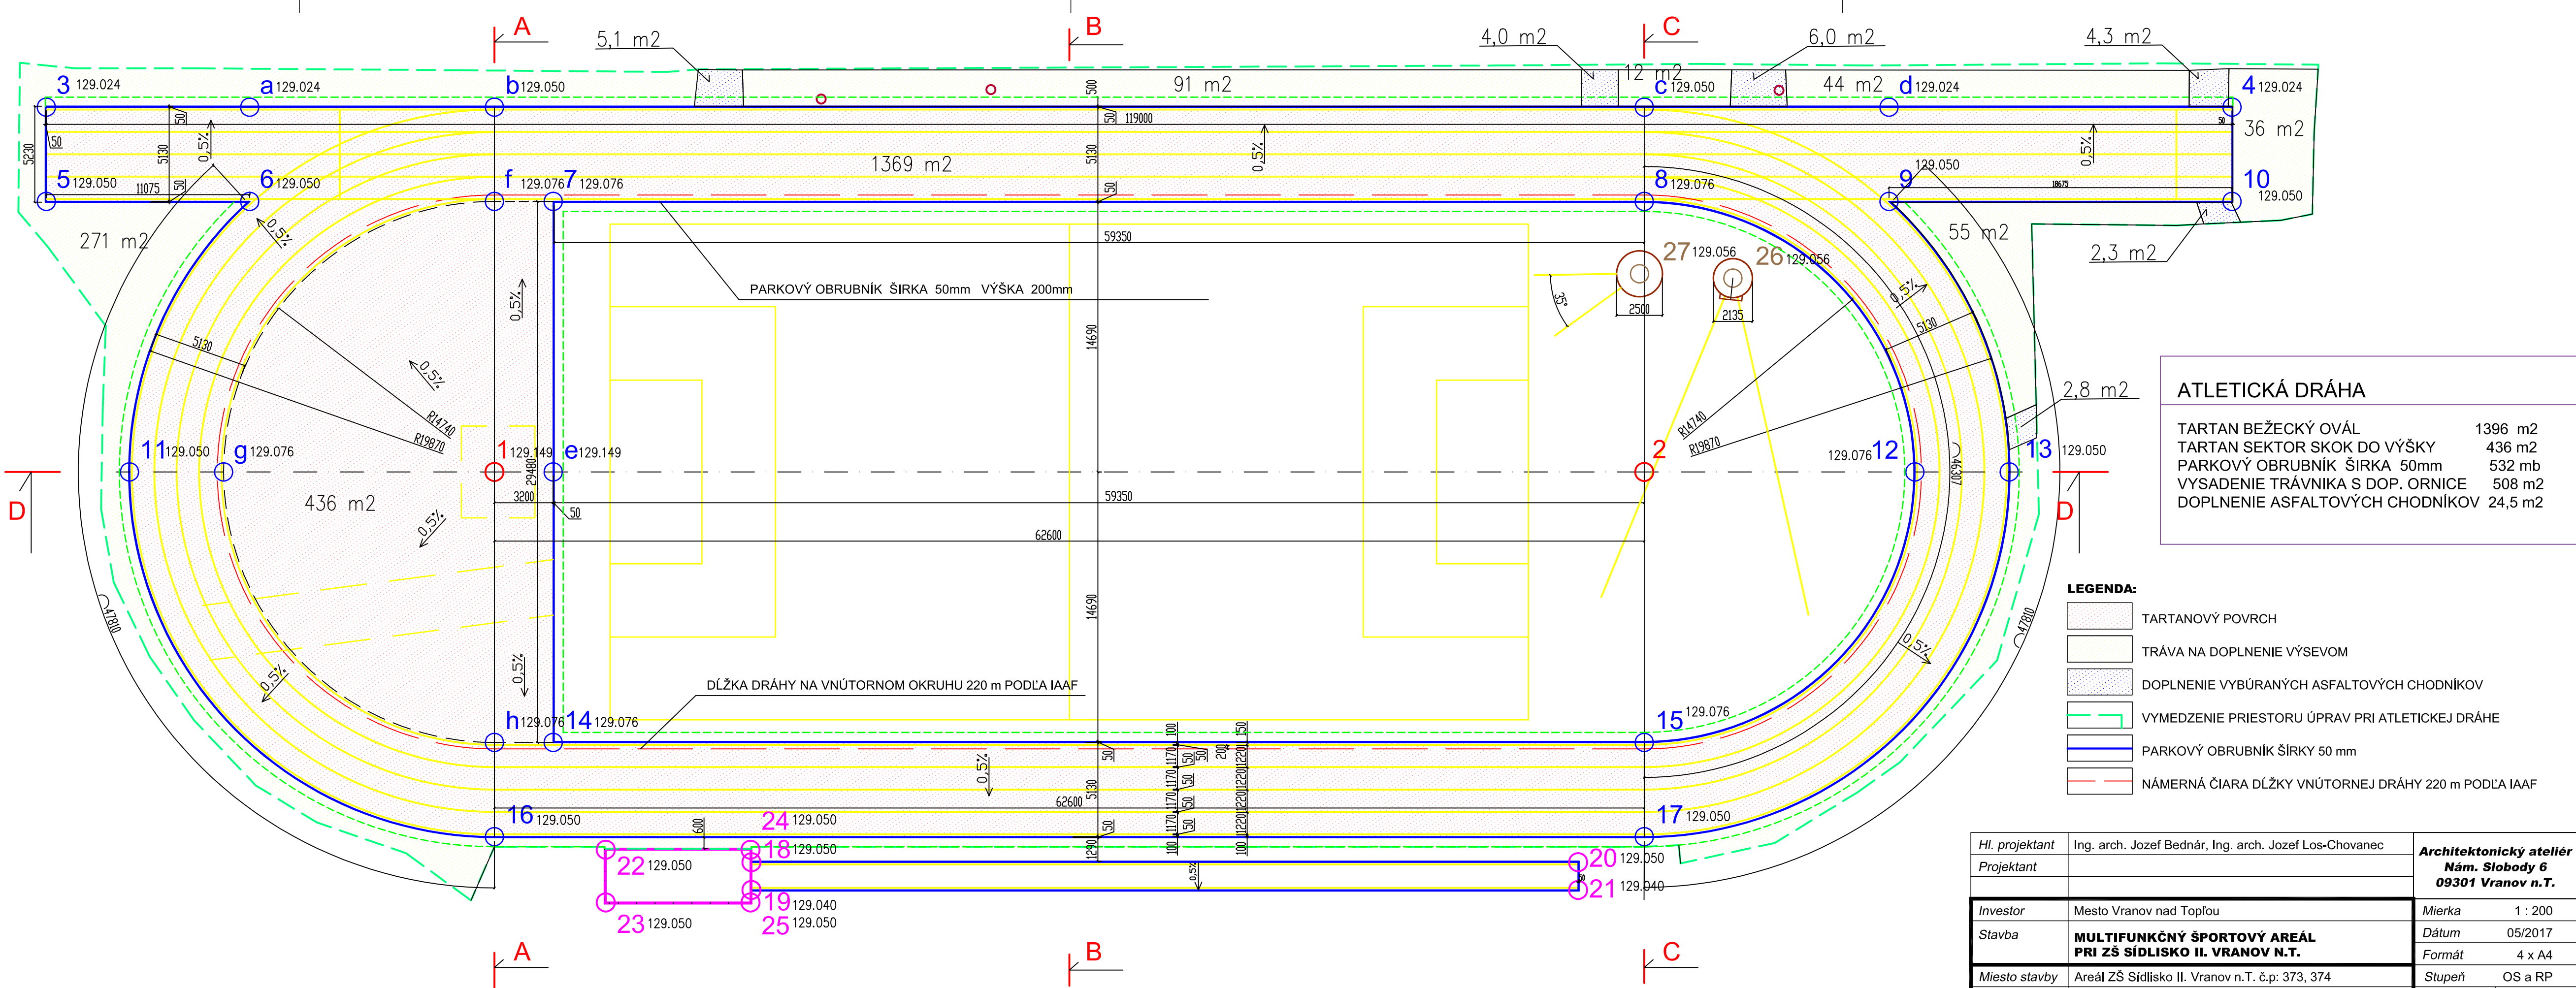

Hl. projektant	Ing. arch. Jozef Bednár, Ing. arch. Jozef Los-Chovanec	Architektonický ateliér Nám. Slobody 6 09301 Vranov n.T.	
Projektant		Mierka	1 : 200
Investor	Mesto Vranov nad Topľou	Dátum	05/2017
Stavba	MULTIFUNKČNÝ ŠPORTOVÝ AREÁL PRI ZŠ SÍDLISKO II. VRANOV N.T.	Formát	4 x A4
Miesto stavby	Areál ZŠ Sídliisko II. Vranov n.T. č.p: 373, 374	Stupeň	OS a RP
Objekt	SO.05 ATLETICKÁ DRÁHA	Č. výkresu	Č. sady
Dieľ	ACHITEKTONICKO STAVEBNÉ RIEŠENIE	01	
Obsah výkresu	PÔDORYS		