


SITUÁCIA M 1:250

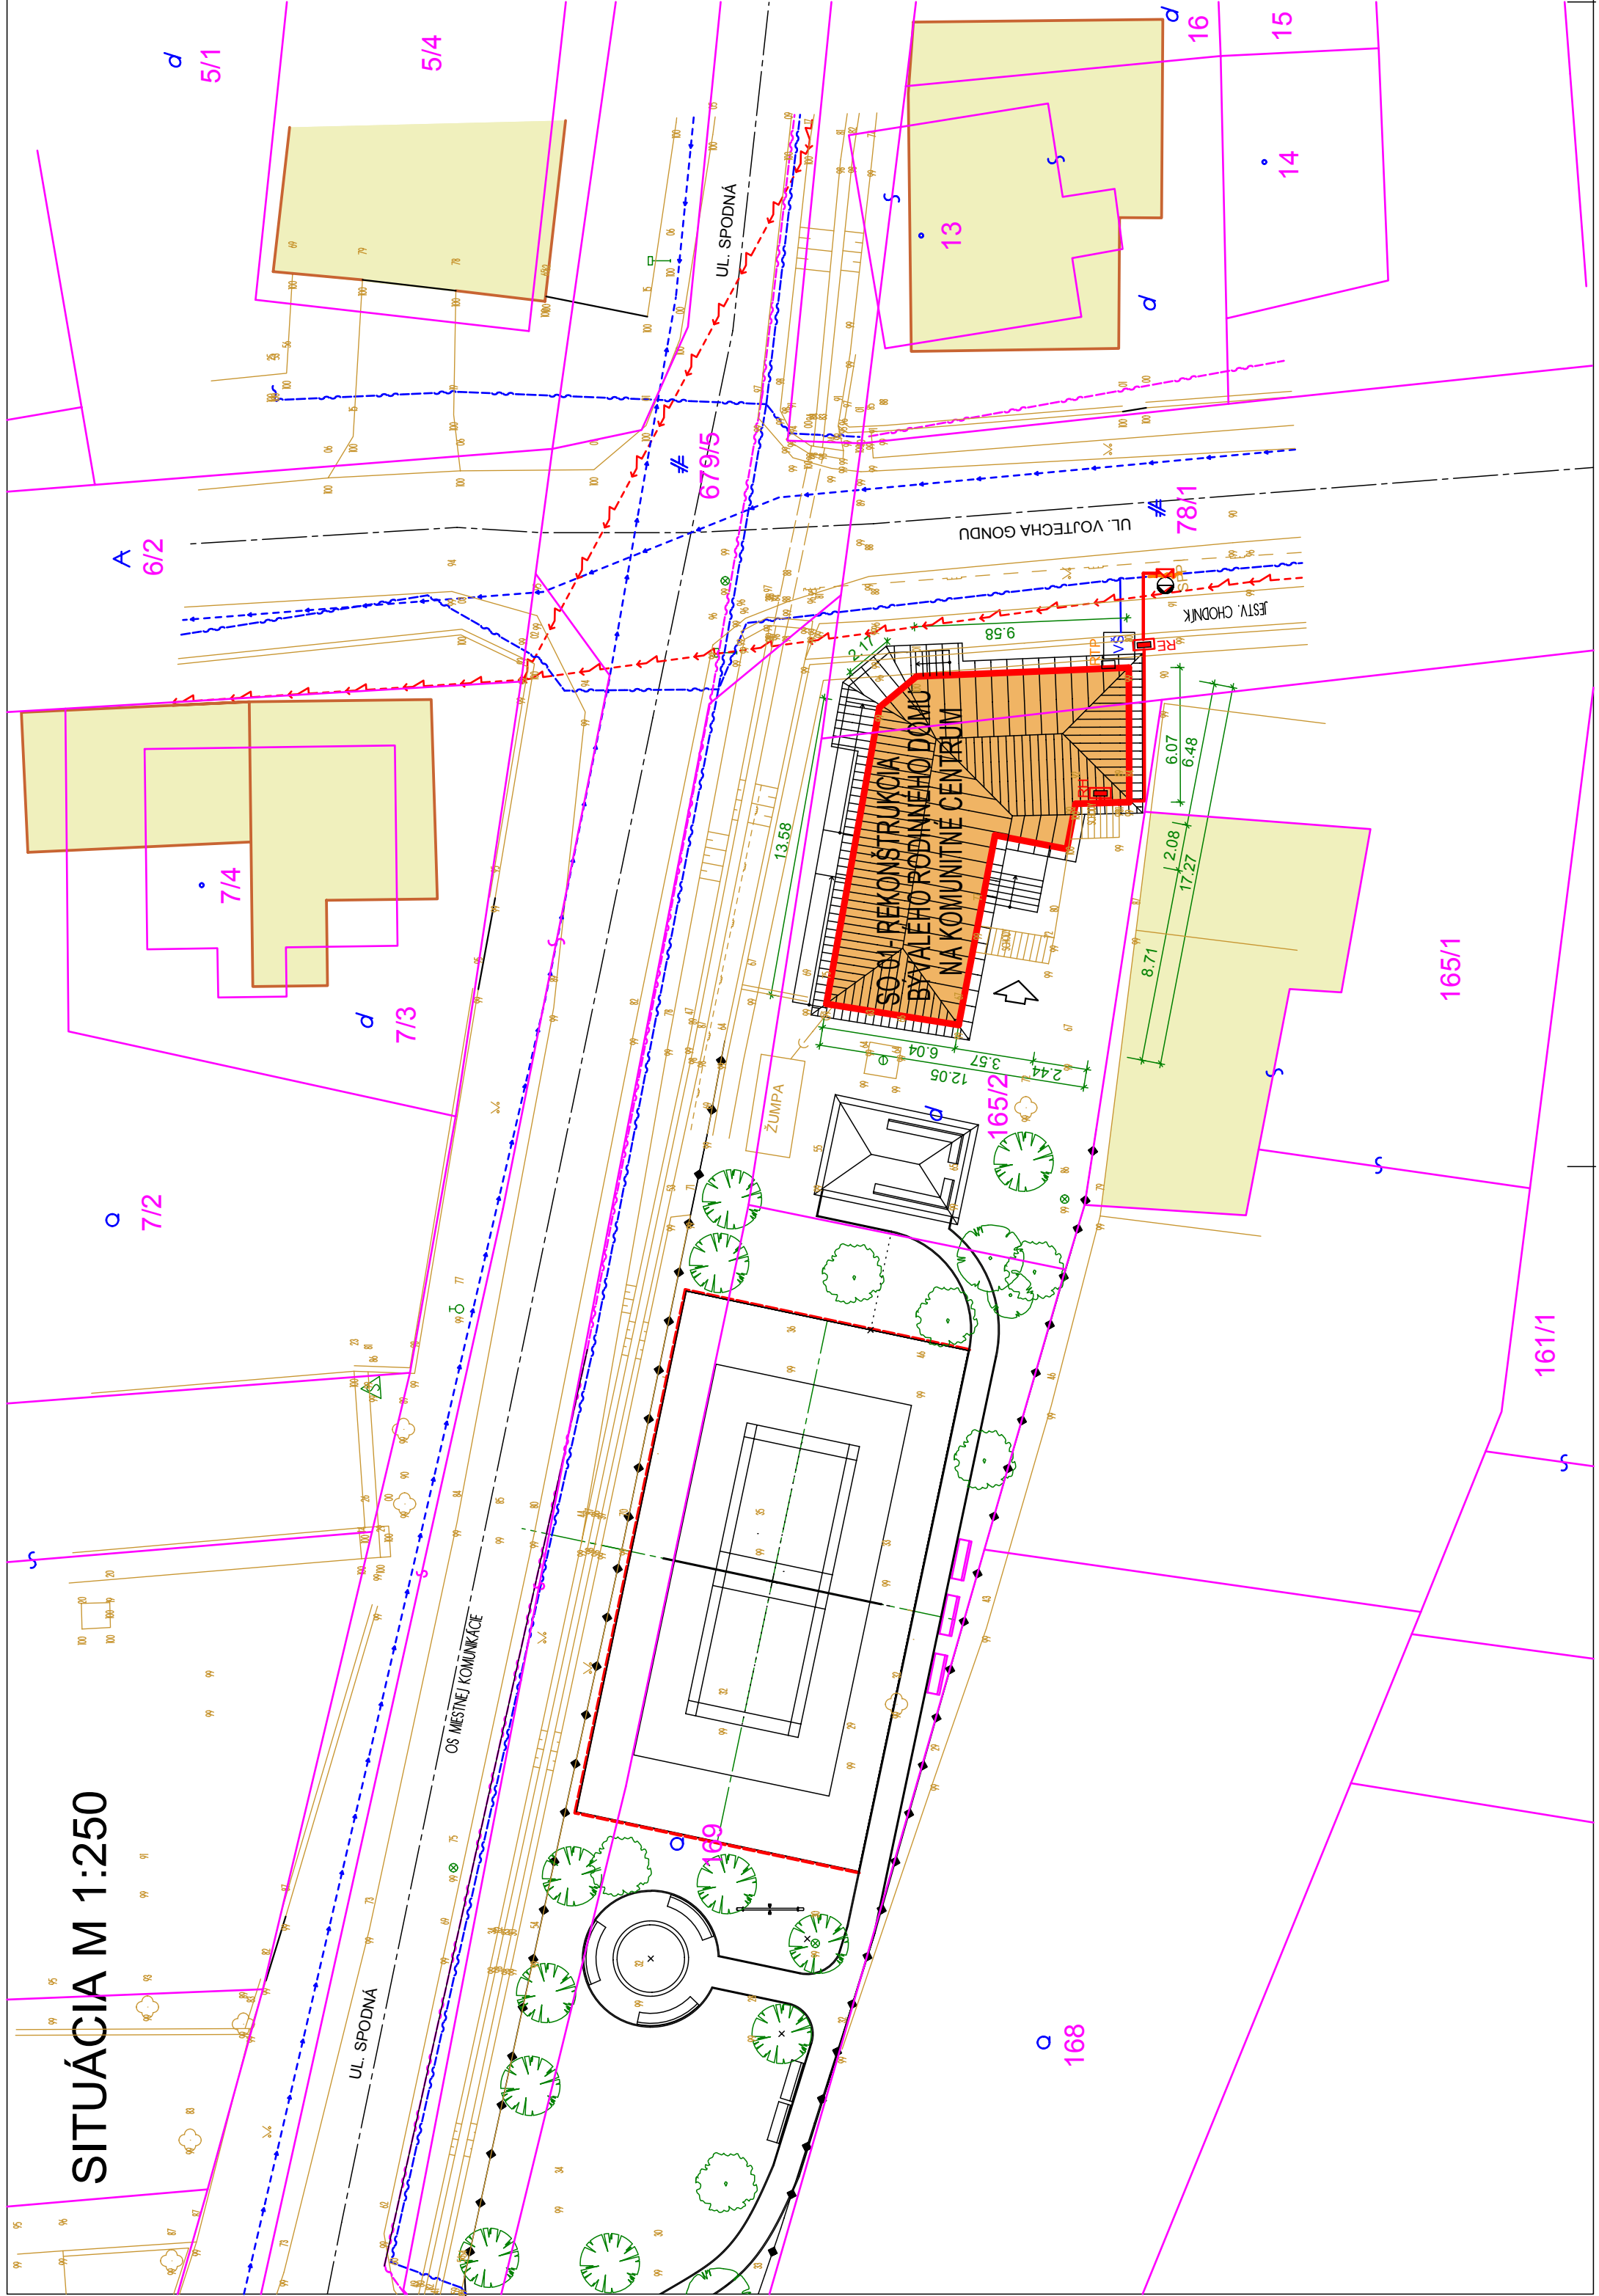

LEGENDA:

- NAVRHOVANÁ BUDOVA - REKONŠTRUKCIA BÝVALEHO RODINNÉHO DOMU NA KOMUNITNÉ CENTRUM
- OKOLITÉ OBJEKTY
- HLAVNÝ VSTUP
- JESTVUJÚCE VÝŠKOVÉ KÓTY

- 165/2 - HRANICA PARCELY, ČÍSLO PARCELY
- JESTV. OPLOTENIE
- ŽUMPA - NAVRHOVANÁ BETÓNOVÁ ŽUMPA 10m3 (2,0 x 4,4 x 1,6 m)

Legenda inžierskych sietí:

- VODOVODNÉ POTRUBIE
- VEREJNÉ NN SIEŤ
- MTS KÁBEL PODZEMNÝ
- DOK KÁBEL PODZEMNÝ
- VEREJNÝ PLYNOVOD
- NAVRHOVANÁ VODOVODNÁ PRÍPOJKA
- NAVRHOVANÁ KANALIZAČNÁ PRÍPOJKA
- VODOMERNÁ ŠACHTA
- SKRINKA MERANIA A REGULÁCIE TLAKU A PLYNU
- STĺP ELEKTRICKÉHO NN VEDENIA
- NAVRHOVANÝ ELEKTROMEROVÝ ROZVÁDZAČ OSADENÝ V OPLOTENÍ
- NAVRHOVANÝ HLAVNÝ ROZVÁDZAČ RODINNÉHO DOMU
- NAVRHOVANÁ PRÍPOJKOVÁ SKRINKA
- NAVRHOVANÝ KÁBEL AYKY - J 4x16 mm2

- VŠ
- RTP
- RE
- RH
- SPP

POZNÁMKA:

PRED ZAČATÍM STAVEBNÝCH PRÁČ NA DANEJ LOKALITE JE POTREBNÉ VYTYČIŤ VŠETKY VEDENIA JESTVUJÚCICH INŽIERSKÝCH SIETÍ

±0,000 = 100,95 (mm) JESTVUJÚCA ÚROVEŇ PODLAHY

VYPRACOVAL :		ING. VERONIKA SZEKEL TOVÁ	
ZODPOVEDNÝ PROJEKTANT		ING. JÁN STAS	
0126♦A1			

AUTOR NÁVRHU	ING. JÁN STAS	PROJEKTANT:		ČÍSLO KÓPIE	1
PROJEKTANT STAVBY	ING. JÁN STAS	APROJ. s.r.o. Trebišov M. R. Štefánika 68/11 075 01 TREBISOV Tel.: 056/672 47 51 www.aprojsk.sk e-mail: aprojsk@online.sk		STUPEŇ :	PROJEKT PRE STAVEBNÉ POUŽITIE
MIESTO STAVBY	VINIČKY	FORMAT		PARCELA	ČÍSLO 165/2, 78/1, 679/5
INVESTOR	OBEC VINIČKY	DÁTUM		MIERKA	1:250
NÁZOV STAVBY	REKONŠTRUKCIA NEVYUŽITÝCH OBJEKTOV PRE KOMUNITNÚ A SPOLOČNÝ ÚČINNOST	ČÍSLO ZÁKAZKY		ČÍSLO VÝKRESU	01/2016
OBJEKT		SO 01-REKONŠTRUKCIA BÝVALEHO RODINNÉHO DOMU NA KOMUNITNÉ CENTRUM		KLASIFIKÁCIA STAVBY	
SITUÁCIA		1 2 7 4		101	
ČASŤ		STAVEBNÁ			

