


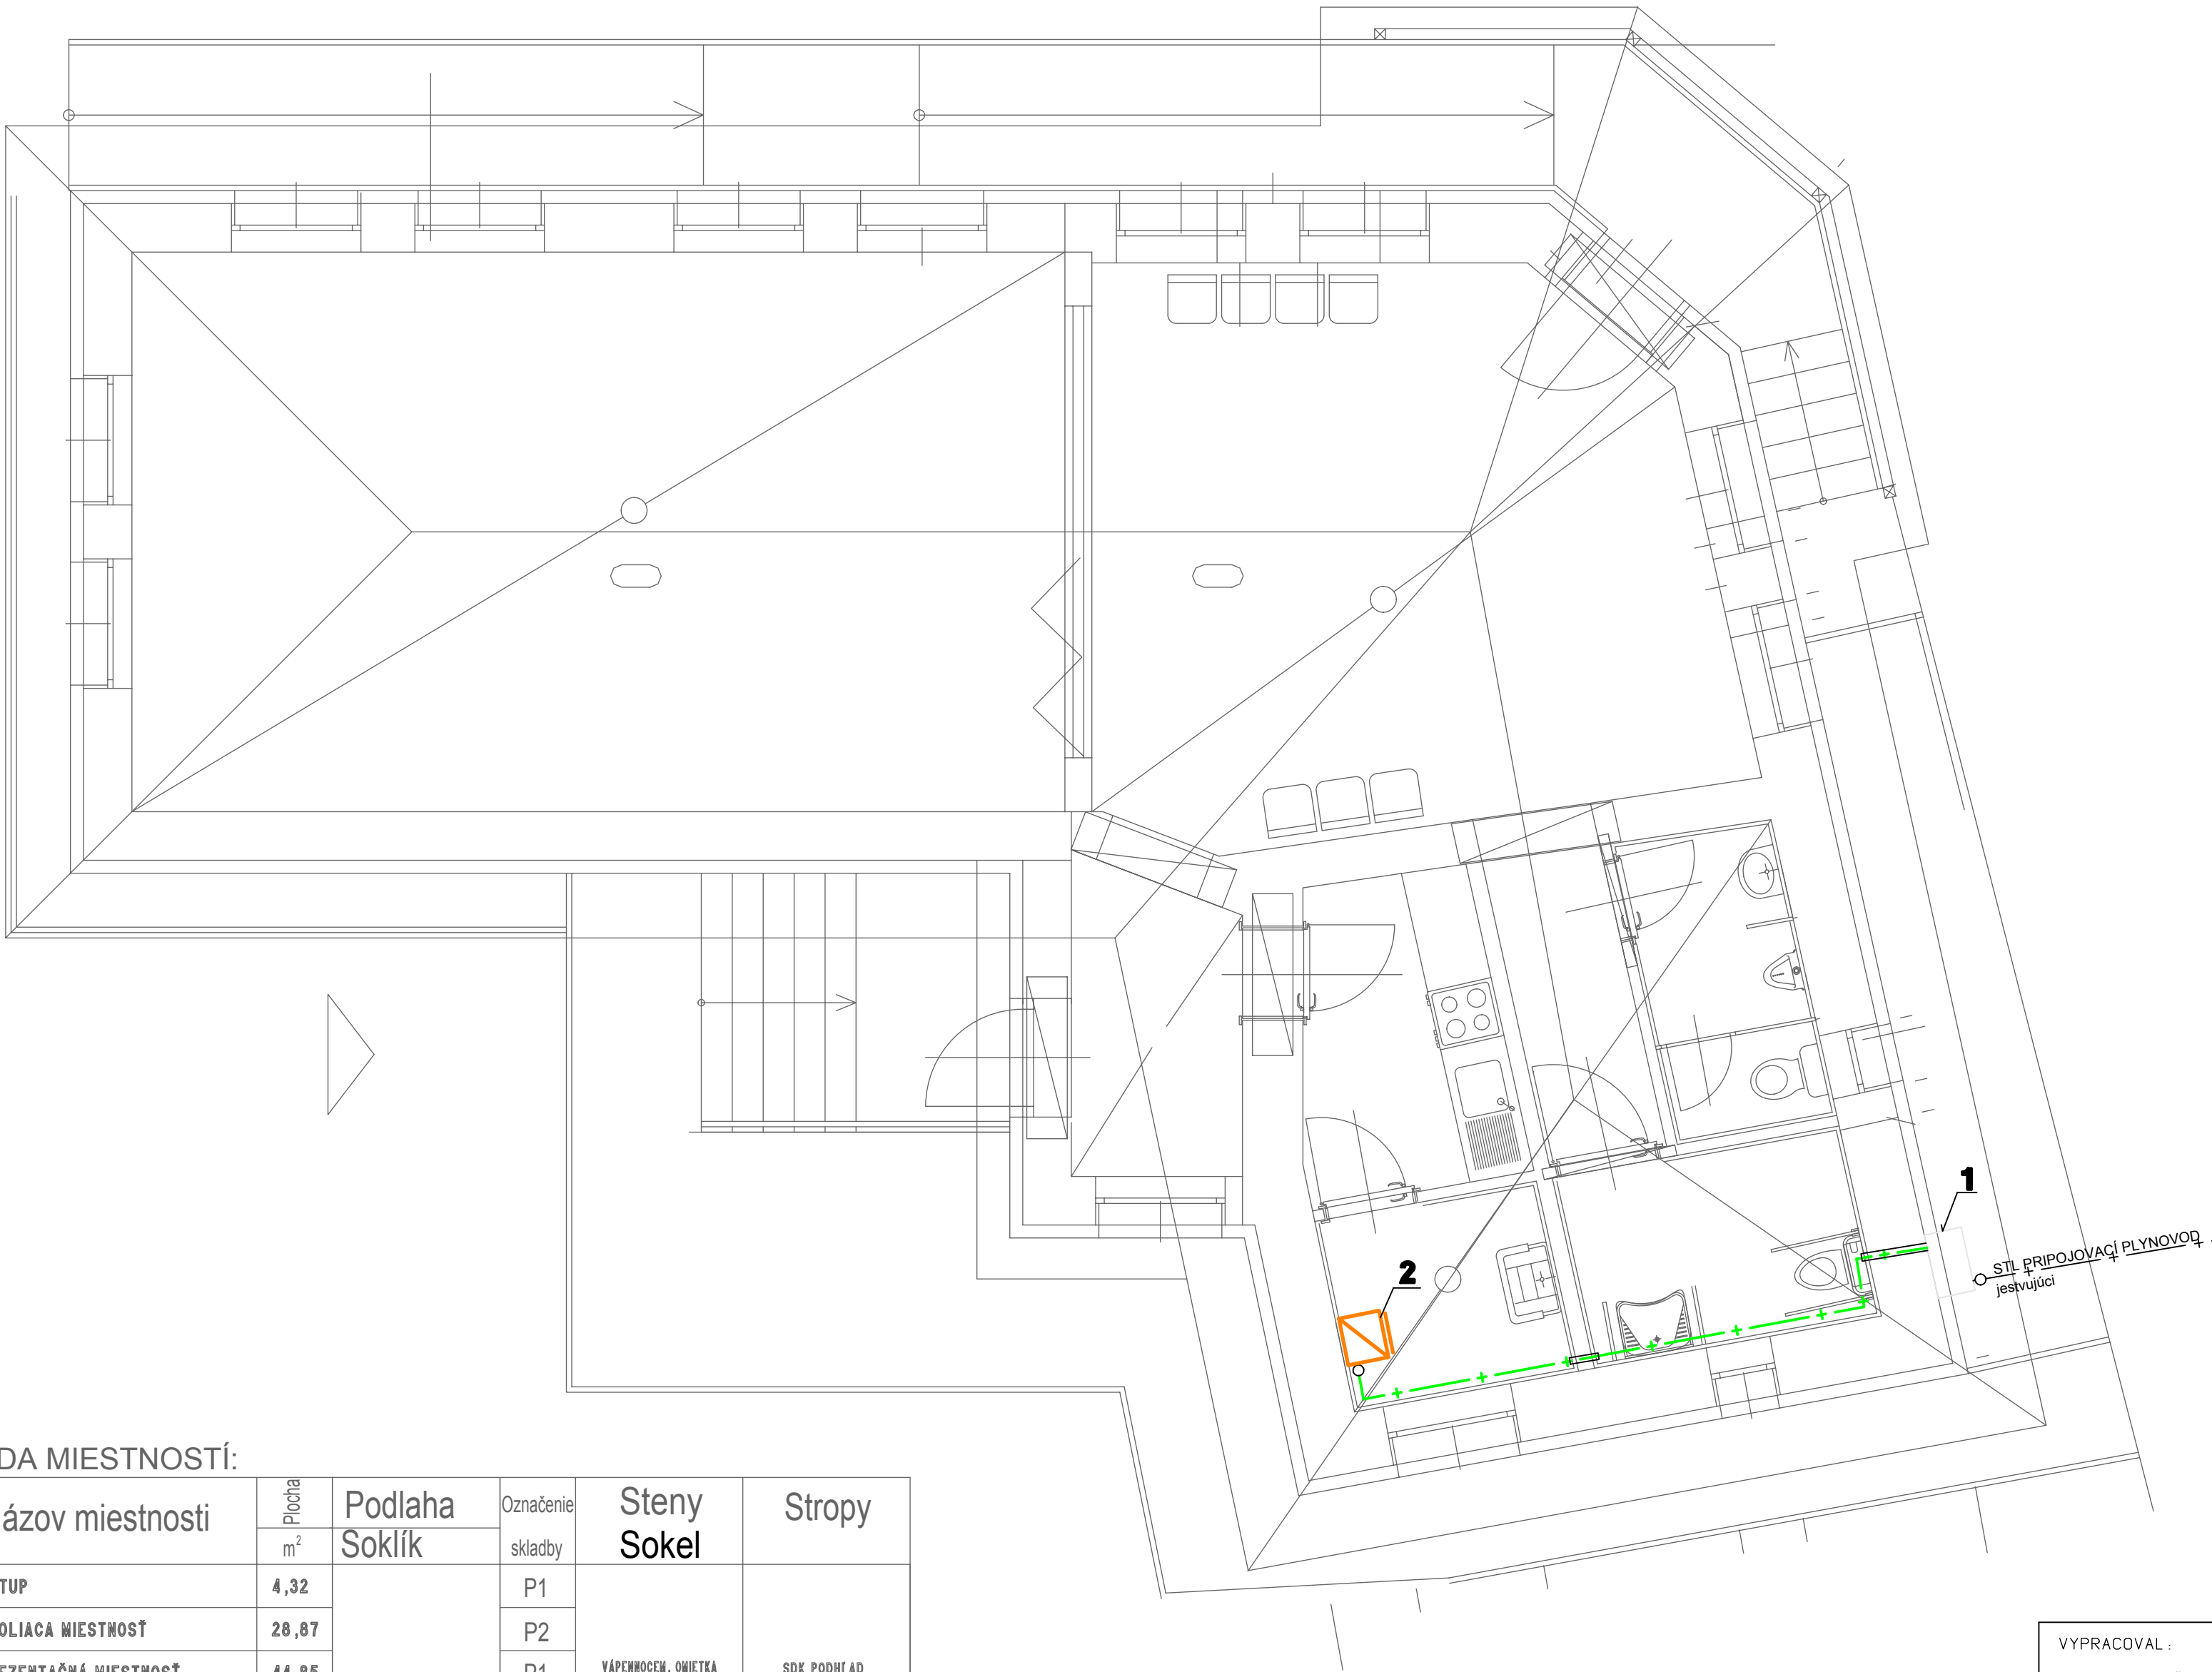

LEGENDA MIESTNOSTÍ:

Ozn.	Názov miestnosti	Plocha	Podlaha	Označenie	Steny Sokel	Stropy
		m ²	Soklík	skladby		
1.01	VSTUP	4,32	KERAMICKÁ DLAŽBA	P1	VÁPENHOCEM. OMIETKA + KERAMICKÝ SOKLÍK 100 mm	SDK PODHLAD
1.02	ŠKOLIACA MIESTNOSŤ	28,87		P2		
1.03	PREZENTAČNÁ MIESTNOSŤ	44,85		P1		
1.04	KUCHYŇA	9,46		P2	KERAMICKÝ OBKLAD v=2200 mm + VÁPENHOCEMENTOVÁ OMIETKA	SDK PODHLAD IMPREGROVANÝ
1.05	CHODBA	3,16				
1.06	PREDSIENĽ MUŽI	2,85				
1.07	WC MUŽI	1,35				
1.08	WC ŽENY+WC IMOBILNÝ	4,86				
1.09	TECHNICKÁ MIESTNOSŤ	3,78				
CELKOVÁ PLOCHA:		103,50 ² m				


LEGENDA :

1 -

2 -

PLASTOVÁ SRINKA MERANIA A REGULÁCIE PLYNU

KONDEZAČNÝ PLYNOVÝ KOTOL VAILLANT VUV 236/3-5

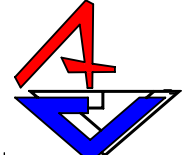VYPRACOVAL :		ING. Alžbeta VOLARIKOVÁ		GENERÁLNY PROJEKTANT:				ČÍSLO KÓPIE			
ZODPOVEDNÝ PROJEKTANT		ING. Alžbeta VOLARIKOVÁ		APRO s r.o. Kukučínova 2596/4 075 01 TREBIŠOV tel.: 056/672 47 51 www.apro.tv.sk e-mail: aprosro@stonline.sk				STUPEŇ : PROJEKT PRE STAVEBNÉ POVOLENIE			
		ING. JÁN STAŠ		PARCELA ČÍSLO 165/2, 78/1, 679/5				FORMAT		10 x A4	
		ING. BEĀTA ČERVENÁKOVÁ						DÁTUM		12/2015	
		VINIČKY						MIERKA		1:250	
		OBEC VINIČKY						ČÍSLO ZÁKAZKY		01/2016	
		REKONŠTRUKCIA BÝVALÉHO RODINNÉHO DOMU NA KOMUNITNÉ CENTRUM									
		SO 01-REKONŠTRUKCIA BÝVALÉHO RODINNÉHO DOMU NA KOMUNITNÉ CENTRUM								1 2 7 4	
		pôdorys 1.N.P. - plyn								ČÍSLO VÝKRESU	
		PLYNOINSTALÁCIA								1	
O 126+A+1											