
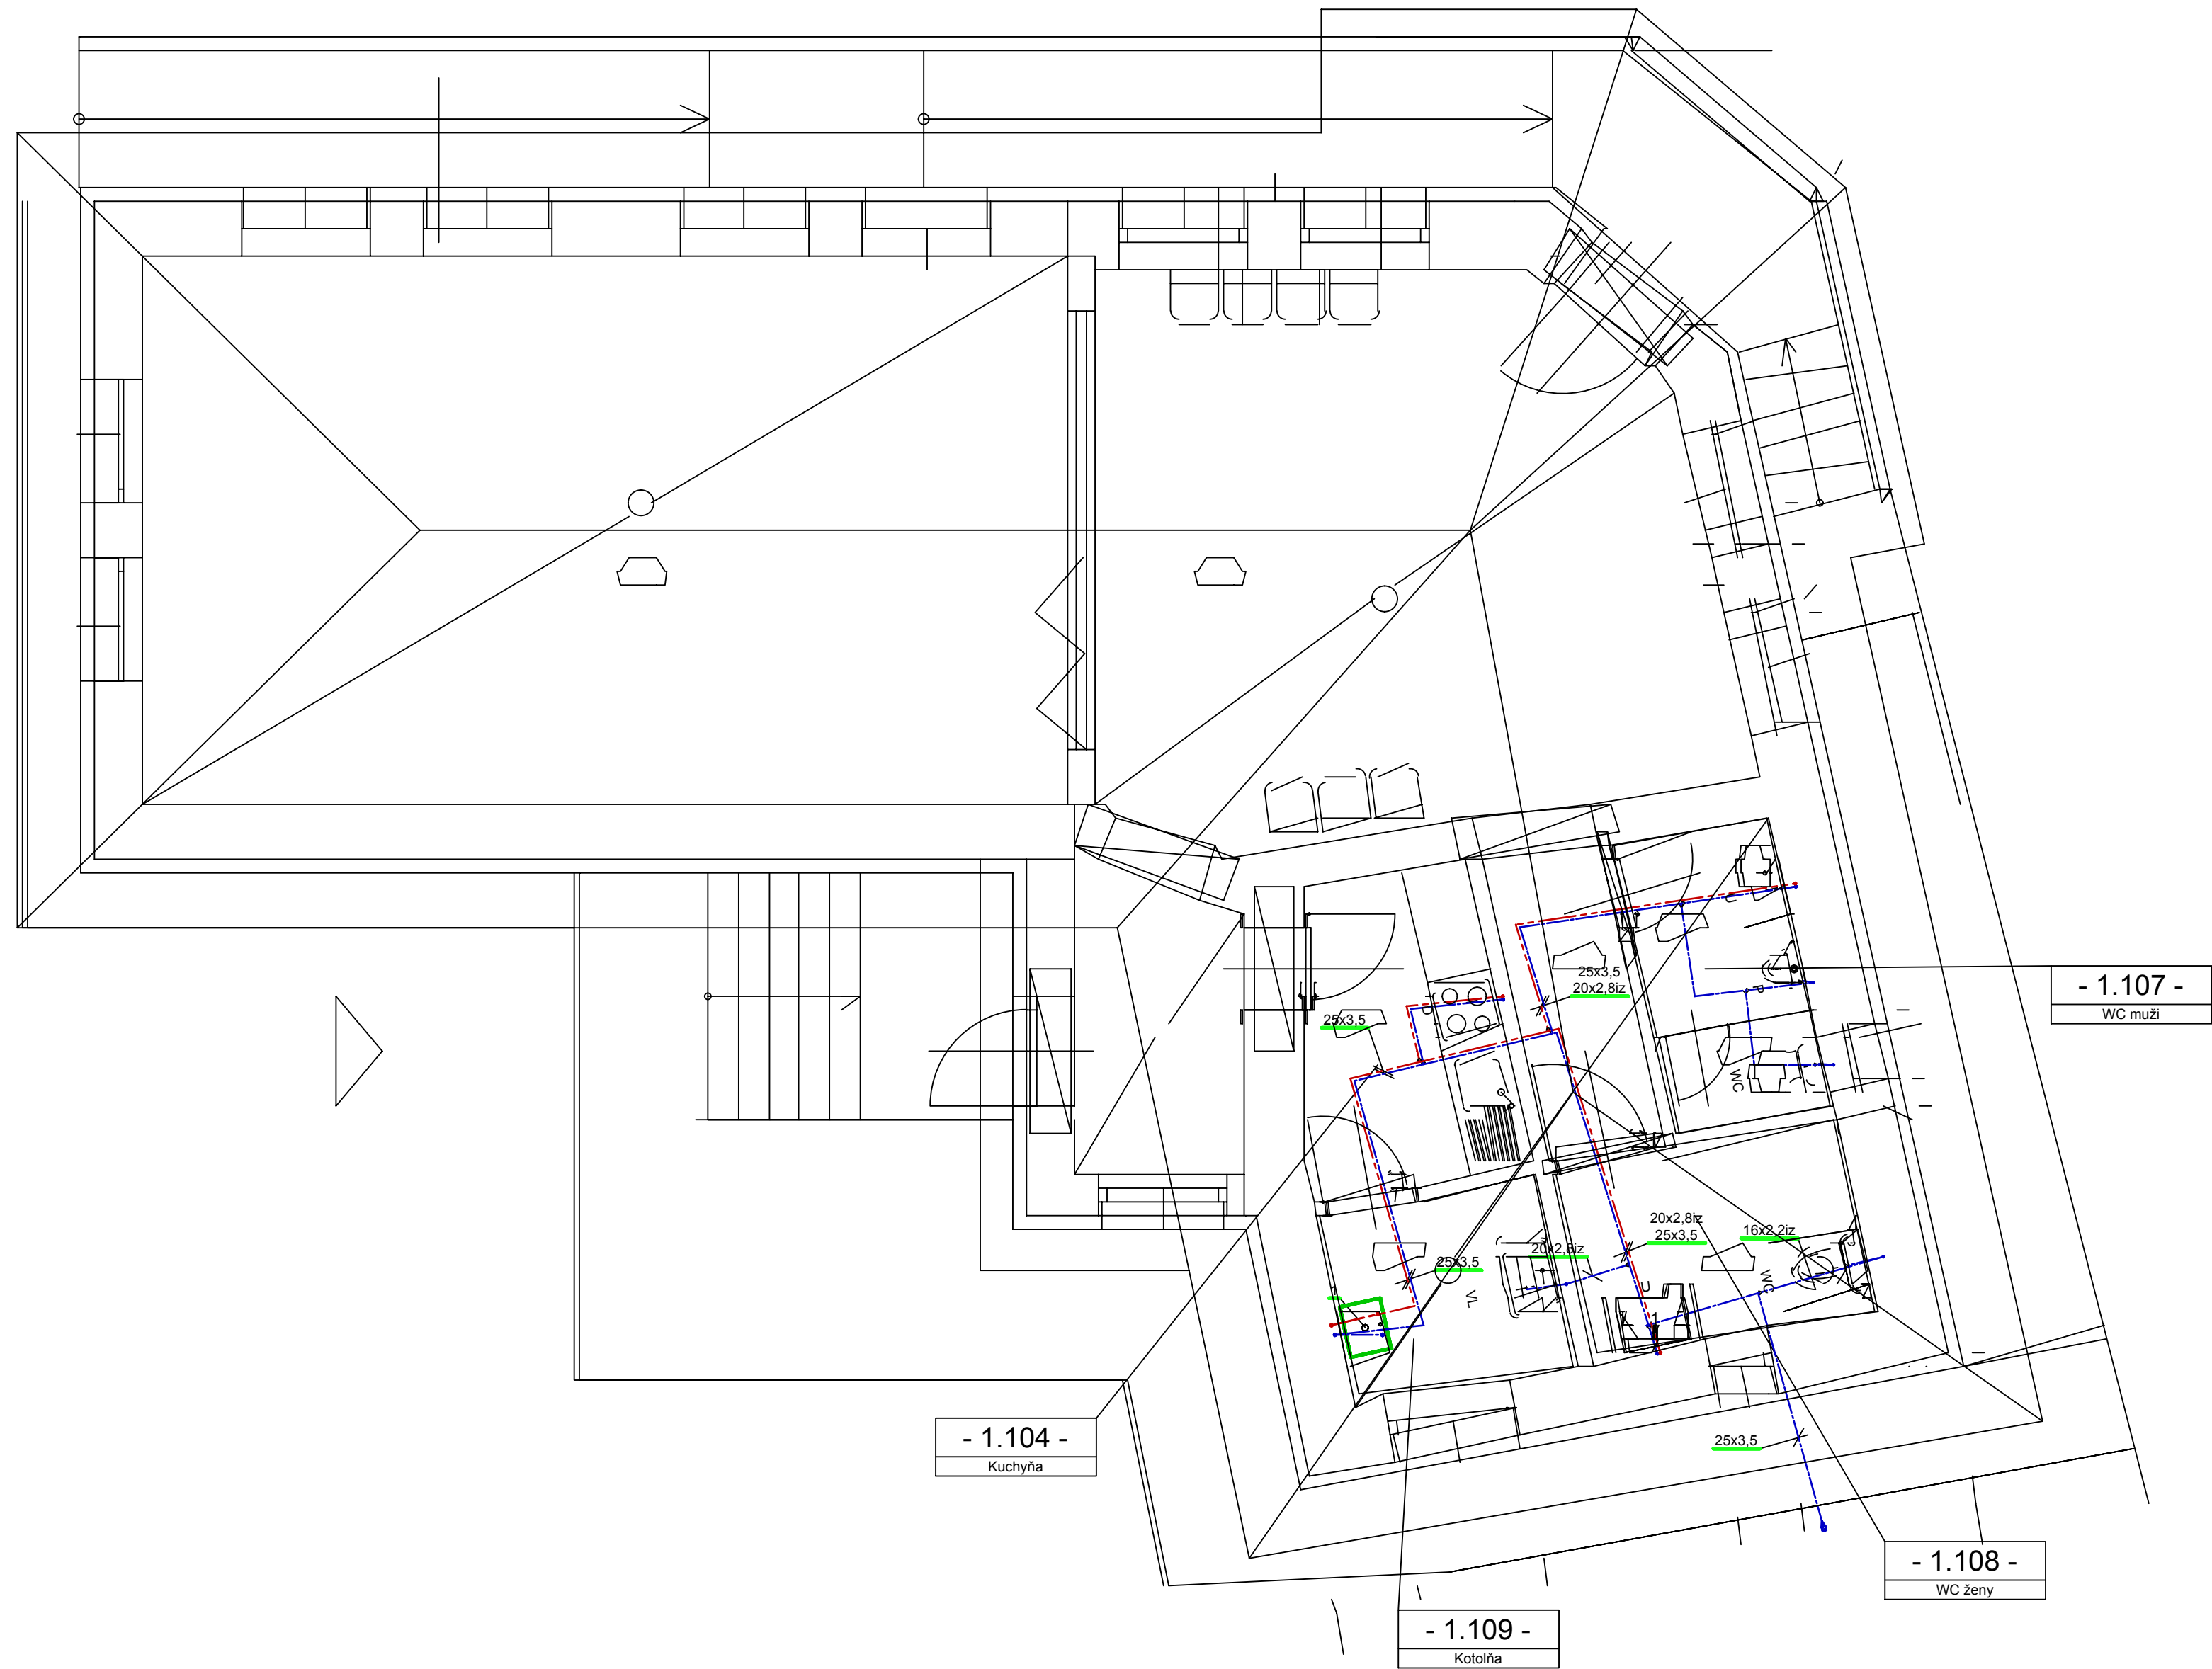


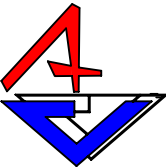

LEGENDA

- 1** - plynový kondenzačný kotol Vaillant
- - potrubie plastové PEX - rozvod studenej vody PPR PN20
- - -** - potrubie plastové PEX - rozvod teplej vody -//-
- U** - umývadlo diturvitové, biele
- WC** - záchodová misa s nádržkou nástenná kombi a typ Geberit
- P** - pisoár
- D** - drez s okapovačom nerez
- S** - sprchová vanička plástová
- PK** - plynový kotol

VYPRACOVAL :	
ING. Alžbeta VOLARIKOVÁ	
ZODPOVEDNÝ PROJEKTANT	
ING. Alžbeta VOLARIKOVÁ	
O126+A+1	

GENERÁLNY PROJEKTANT:		ČÍSLO KÓPIE	
AUTOR NÁVRHU	ING. JÁN STAŠ	APRO s r.o. Kukuřínova 2596/4 075 01 TREBĽOV tel.: 056/672 47 51 www.aproty.sk e-mail: aprosro@stonline.sk	
PROJEKTANT STAVBY	ING. JÁN STAŠ ING. BEĽTA ČERVENÁKOVÁ		STUPEŇ : PROJEKT PRE STAVEBNÉ POVOLENIE
MIESTO STAVBY	VINIČKY	PARCELA ČÍSLO 165/2, 78/1, 679/5	FORMÁT 10 x A4
INVESTOR	OBEC VINIČKY		DÁTUM 12/2015
NÁZOV STAVBY	REKONŠTRUKCIA BÝVALÉHO RODINNÉHO DOMU NA KOMUNITNÉ CENTRUM		MIERKA 1:250
OBJEKT	SO 01-REKONŠTRUKCIA BÝVALÉHO RODINNÉHO DOMU NA KOMUNITNÉ CENTRUM		ČÍSLO ZÁKAZKY 01/2016
OBSAH	pôdorys 1.N.P. - voda		1 2 7 4
ČASŤ	ZDRAVOTECHNIKA		ČÍSLO VÝKRESU 403