


PÓDORYS PRÍZEMIA M 1:100 - NAVRHOVANÝ STAV

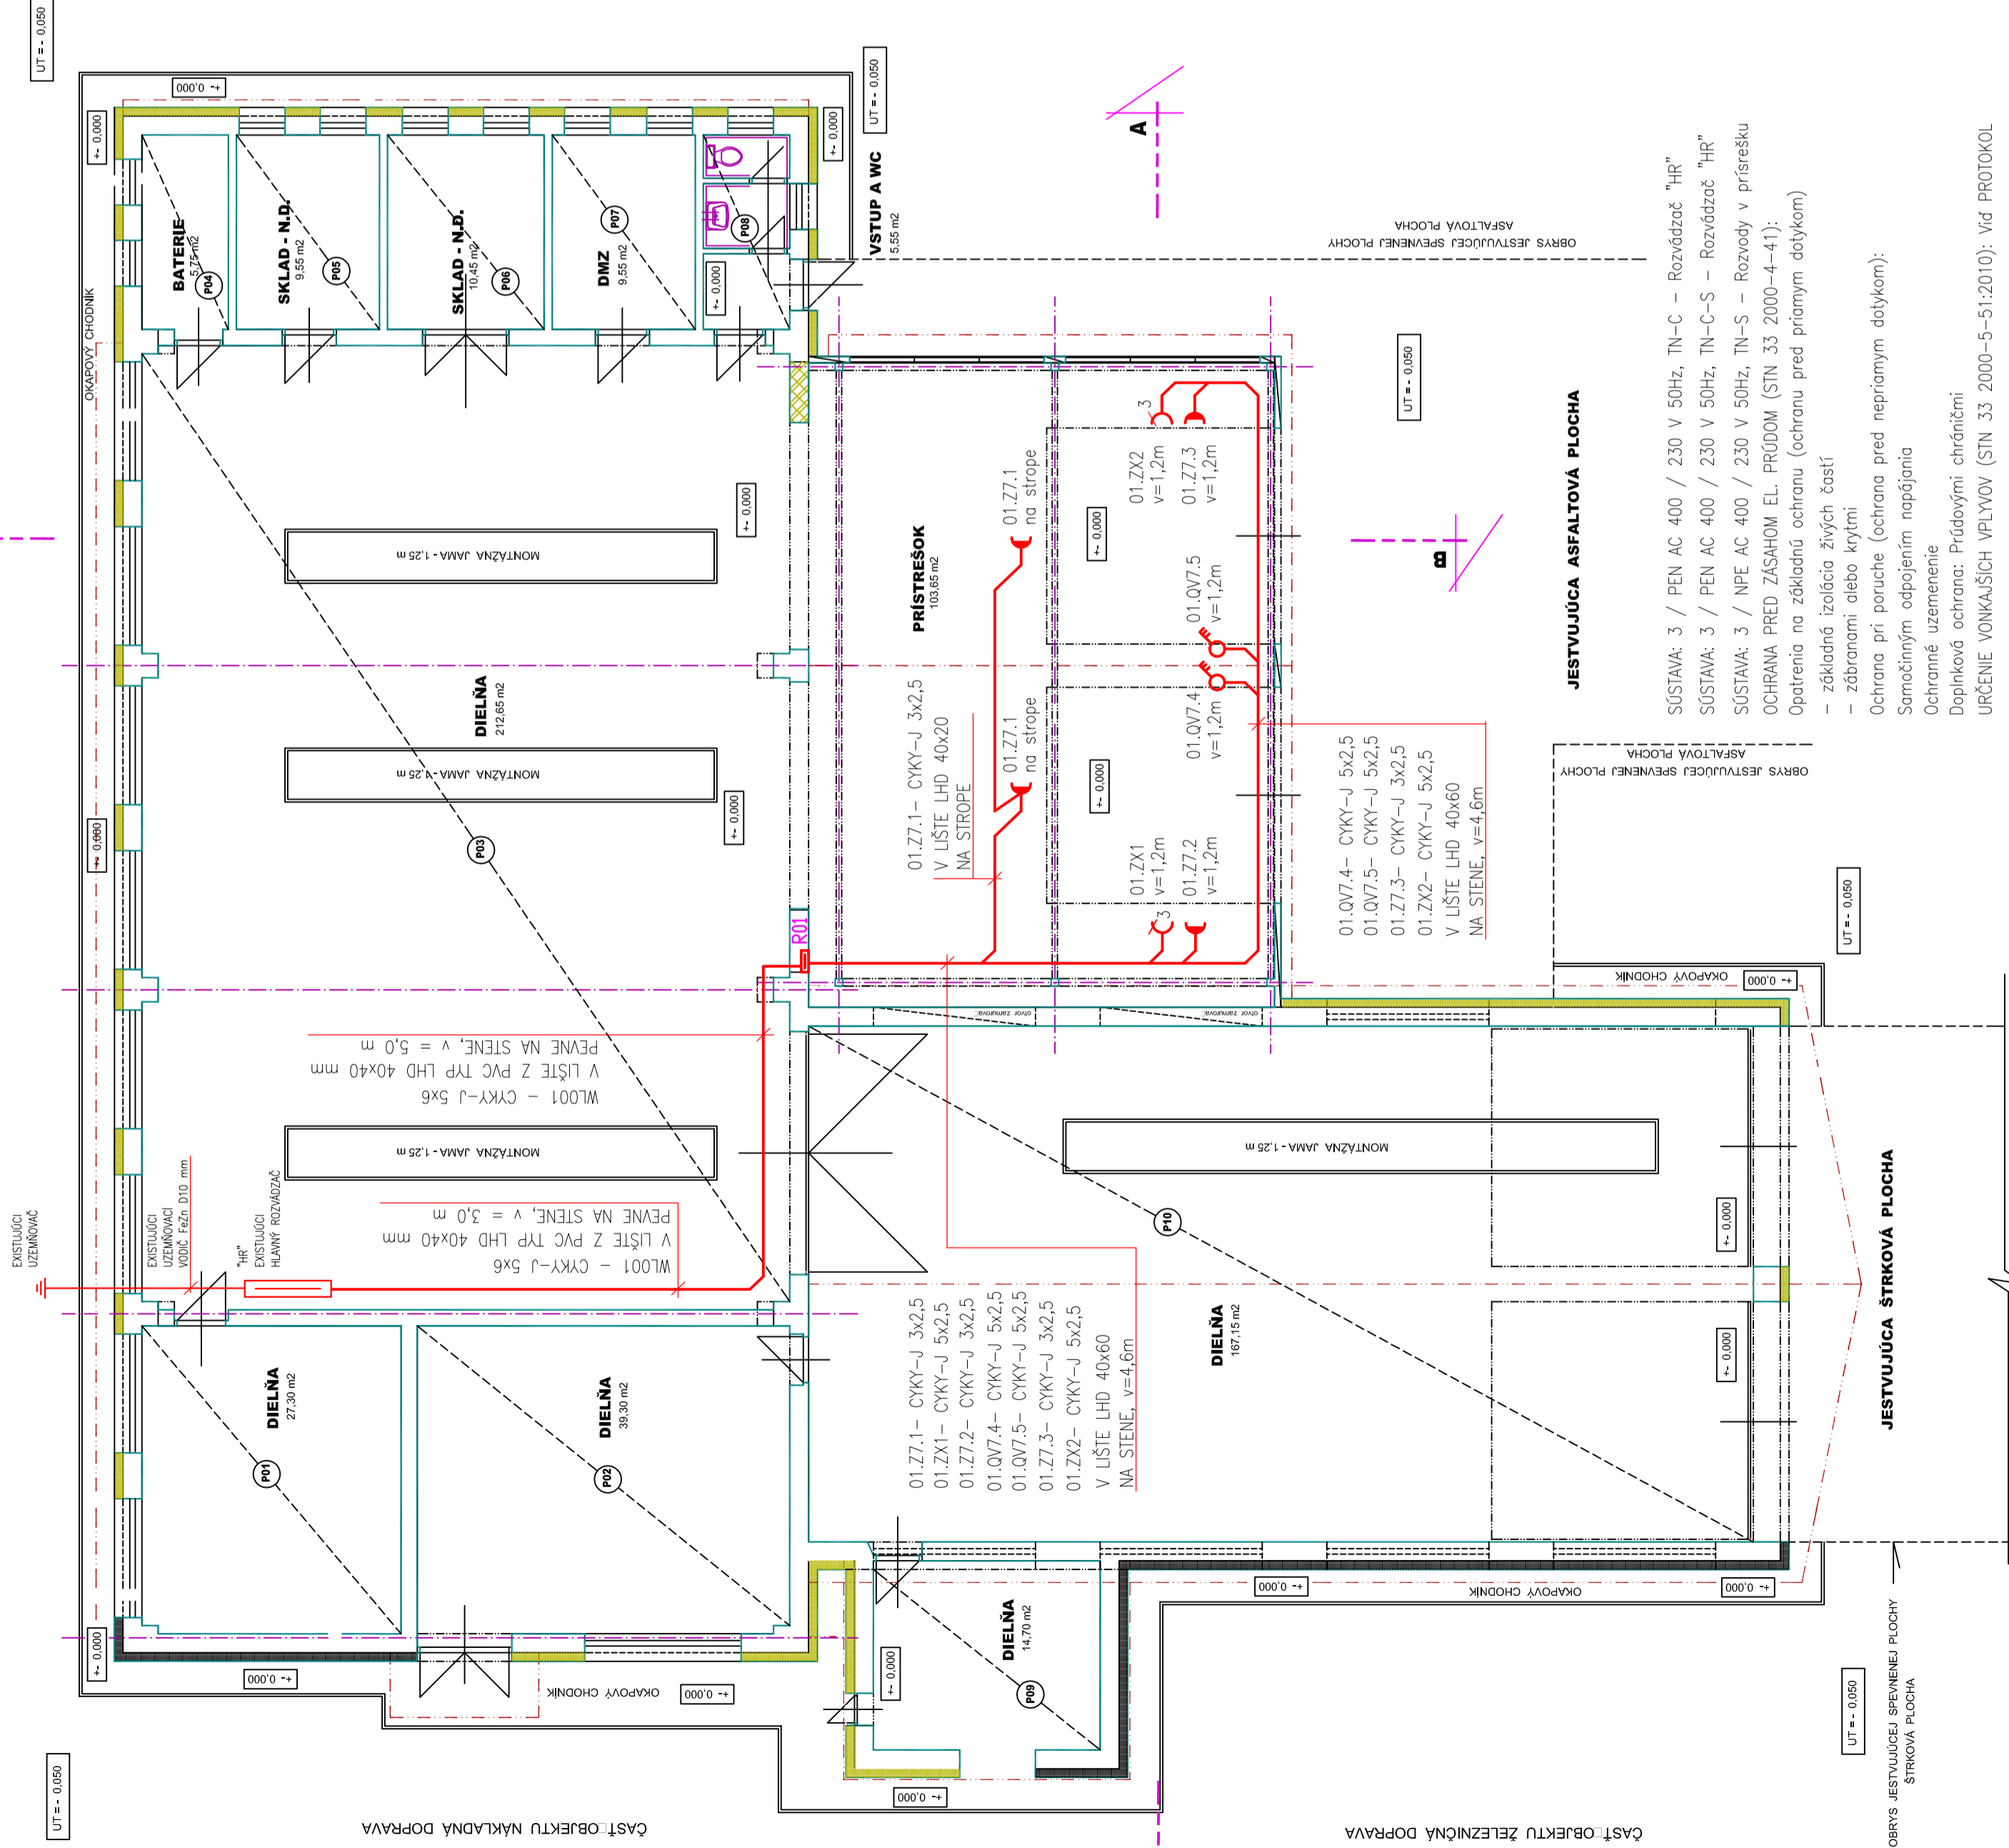


LEGENDA

- 01.Z4 Zásuvka 1-fázová nástenná v krabici z plastu typ 5518-2929 B, 16 A, 230 V, 2P+PE, IP 44
- ZK Zásuvka 3-fázová, 5-pólová, typ IZ1653, 16 A, 400 V, IP 65
- OV 1 VÁČKOVÝ SPINAČ SEZ, TYP S 25 JPD 1103 A6
- OV 2 SPINAČ V SKRINI Z PLASTICKEJ HMOTY S ĎELNOU DOSKOU (JPD), S PAČKOU
- Slupeň krytia: IP 65, Trieda ochrany: II.
- Prepínač striedavý pre zapustenú montáž 3558A-06940 B, 10 A, 230 V, IP 44, rodenie: 6
- LED svetelomet INNOVO IN-SFC50W-64, 1x50W, IP 66
- NAVRHOVANÁ PLASTOVÁ ROZVODNICA TYP KLV-07-FR65-H-3/54 SCHEMU A POPIS VIĎ SAMOSTATNÝ VÝKRES

POZNAMKA:

- SVETELNÁ INŠTALÁCIA KÁBLAMI CYKY-J 3x1,5, CYKY-O 3x1,5, ULOŽENÝMI V LIŠTÁCH Z PVC PEVNE NA POVRCHU NA STENÁCH A STROPE
- ZÁSUVKOVÁ INŠTALÁCIA KÁBLAMI CYKY-J 3x2,5, ULOŽENÝMI V LIŠTÁCH Z PVC PEVNE NA POVRCHU NA STENÁCH A STROPE
- ZÁSUVKY, SPINAČE, OVLÁDAČE OSADIŤ NA STENÁCH VO VÝŠKE 1,2 M NAD PODLAHOU
- KRABICE ODOBOČNÉ NA STENÁCH POUŽIŤ: OD F. KOPOS V UZAVRETOM PŘEVEDENÍ TYP 8101, ROZMER: 93x93x47 mm, IP54

PÓDORYS PRÍZEMIA - ČASŤ PRÍSTREŠOK SITUAČNÁ SCHEMA SVETELNÝCH ROZVODOV M 1:100

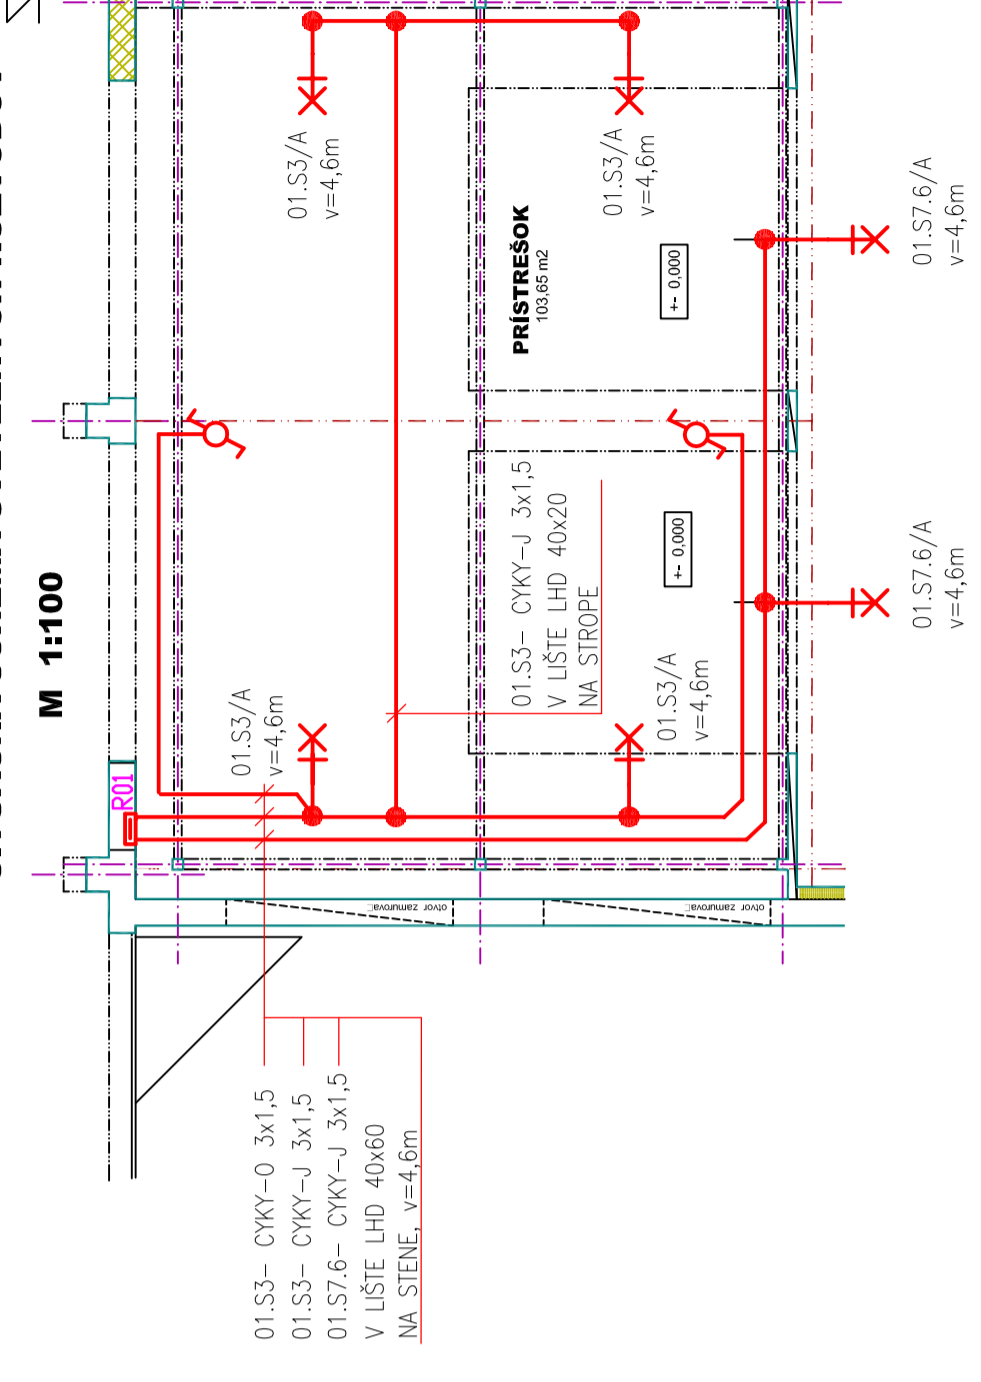

PROJEKT JE V ROZSAHU DOKUMENTÁCIE PRE OHĽÁSENIE DROBNEJ STAVBY !!!

+ - 0,00 = 100,00
UT = - 0,05 = 99,95

Registračné číslo
26322 A * 1

| | | | |
|------------------|--|-------|--------------|
| Hl. projektant | : Ing. DOVICA Vladimír | Dátum | : 12.2017 |
| Zodp. projektant | : KOLBAŠOVSKÝ Václav | Diel | : ELI |
| Investor | : BHG Logistika spol.s.r.o. , HENCOVSKÁ 2073, 093 02 HENCOVCE | Parte | : |

| | |
|---------------|--|
| Stavba | : HENCOVCE - ZATEPLENIE OBJEKTU DIELNI ND |
| Objekt | : SO - 01 ZATEPLENIE DIELNI ND |
| Stupeň | : Projekt stavby pre ohlasenie drobnej stavby |
| Obsah | : PÓDORYS PRÍZEMIA - SITUAČNÁ SCHEMA NAPÁJACÍCH SVETELNÝCH ZÁSUVKOVÝCH ROZVODOV |
| Mierka | : 1 : 100 |
| Číslo prílohy | : 06. |

JESTVUJÚCA ASFALTOVÁ PLOCHA

SÚSTAVA: 3 / PEN AC 400 / 230 V 50Hz, TN-C – Rozvádzač "HR"
 SÚSTAVA: 3 / PEN AC 400 / 230 V 50Hz, TN-C-S – Rozvádzač "HR"
 SÚSTAVA: 3 / NPE AC 400 / 230 V 50Hz, TN-S – Rozvody v prísrešku
 OCHRANA PRED ZASAHOŤ EL. PRÚDOM (STN 33 2000-4-41):
 Opatrenia na základnú ochranu (ochranu pred priamym dotykom):
 - základná izolácia živých častí
 - zábranami alebo krytmi
 Ochrana pri poruche (ochrana pred nepriamym dotykom):
 Samočinným odpojením napájania
 Ochranné uzemnenie
 Doplnková ochrana: Prúdovými chráničmi

JESTVUJÚCA ŠTRKOVÁ PLOCHA

URČENIE VONKAŠÍCH VPLYVOV (STN 33 2000-5-51:2010): Viď PROTOKOL