
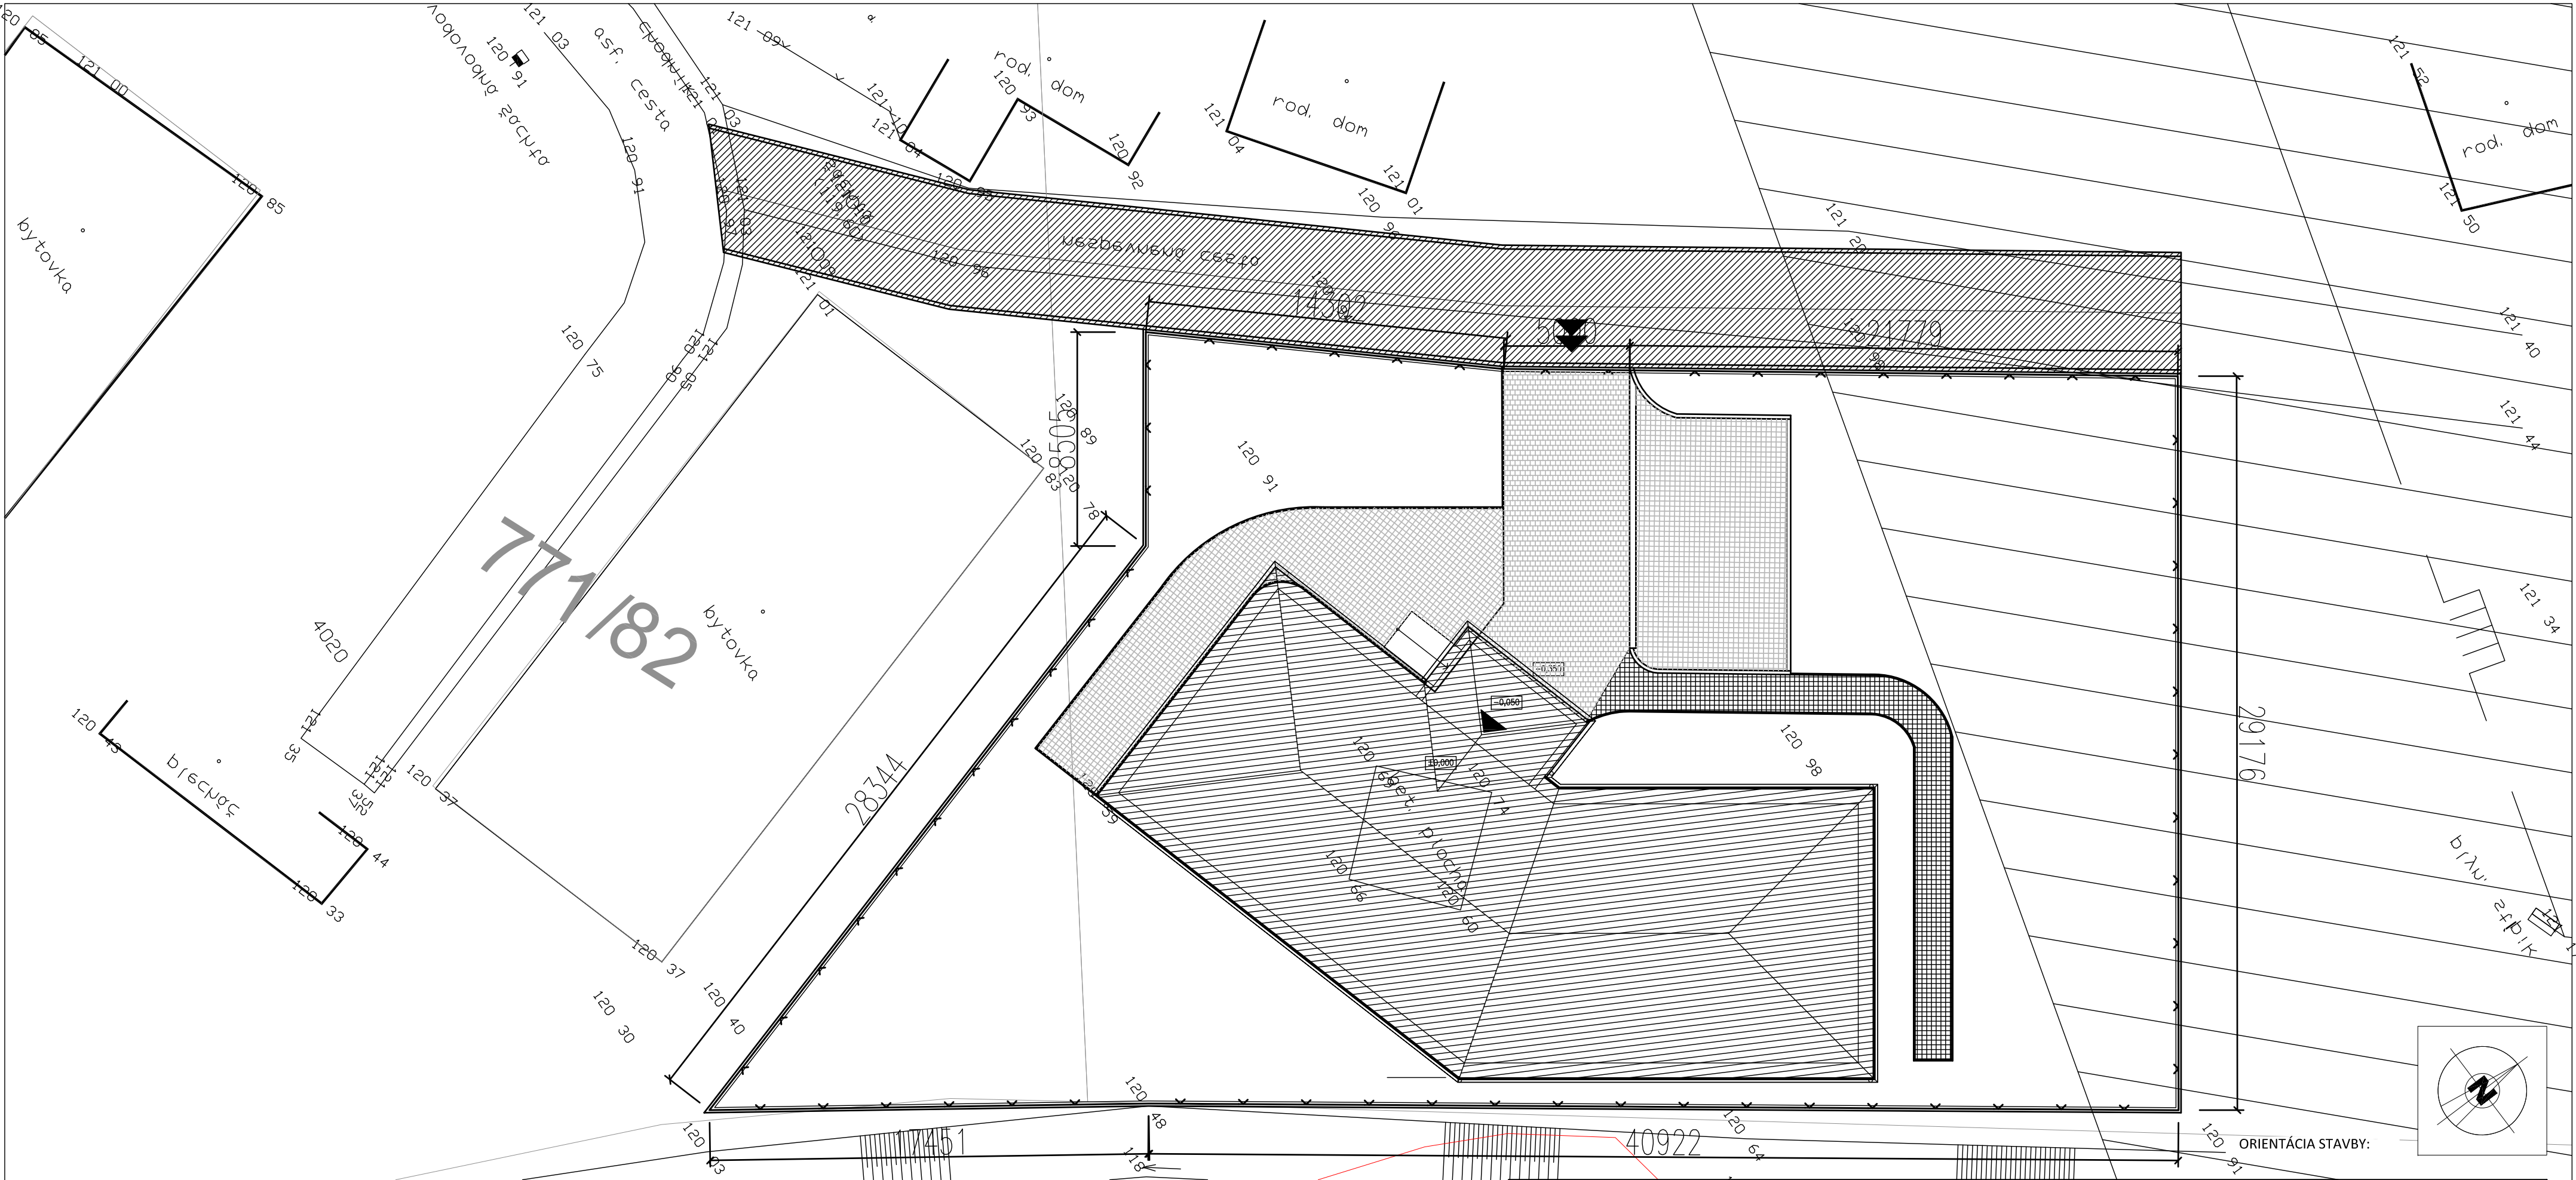
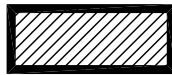
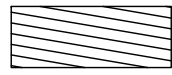


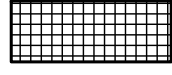

LEGENDA GRAFICKÝCH ZNAČENÍ:


- 


KOMUNITNÉ CENTRUM
- 

OCHRANNÉ PÁSMO PLYNU 20 M NA OBE STRANY
- 

SPEVNENÁ PLOCHA DLAŽBA
- 

ŠTRKOVÁ PLOCHA
- 

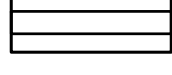
VÝHLADOVO PLÁNOVANÁ KOMUNIKÁCIA
- 

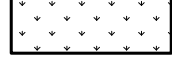BETÓNOVÉ OBRUBNÍKY ZÁHRADNÝ HR. 50MM, A CESTNY HR.150MM
- 

BETÓNOVÉ OBRUBNÍKY ZÁHRADNÝ HR. 50MM, A CESTNY HR.150MM
- 

NAVRHOVANÝ VSTUP NA POZEMOK
- 

HLAVNÝ VSTUP DO OBJEKTU
- POZNÁMKY:

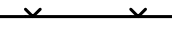

OPLOTENIE CELKOVÁ DLŽKA 160M 1XOTVÁRACIA BRÁNA + 1 X BRÁNIČKA

Ďalšie použitie a kopírovanie výkresu možné len so súhlasom autora
Dokumentácia bola vypracovaná v súlade so všetkými platnými normami STN
Neoddeliteľnou súčasťou tejto dokumentácie je technická správa
Táto dokumentácia neobsahuje výrobnú dokumentáciu

OSADENIE STAVBY: ±0,000 = 121,40		B.p.v. m.n.m	
NÁZOV PROJEKTU: Komunitné centrum - Sobrance			
MIESTO STAVBY: Sobrance		Kataster: Sobrance Parcelné č.: 771 / 2	
INVESTOR: Mesto Sobrance			
HLAVNÝ PROJEKTANT:	Ing. Vladimír Kmeť		
PROJEKTANT ČASTI PROFESIE:	Ing. Vladimír Kmeť		
VYPRACOVAL:	Ing. Vladimír Kmeť		
STUPEŇ PD: Stavebné povolenie Realizačný projekt		PROJEKTANT ČASTI PROFESIE: Ing.Vladimír Kmeť Moskovská 25 974 04 Banská Bystrica ing.kmet@gmail.com	
ČASŤ PROFESIA: SPEVNENÉ PLOCHY, OPLOTENIE A VYBAVENIE		FORMÁT:	2xA4
NÁZOV VÝKRESU: SITUÁCIA		DÁTUM:	Issue Date
		MIERKA: 1 : 250	ČÍSLO VÝKRESU: SP-05