


SO 01 - HLAVNÝ OBJEKT - REKONŠTRUKCIA

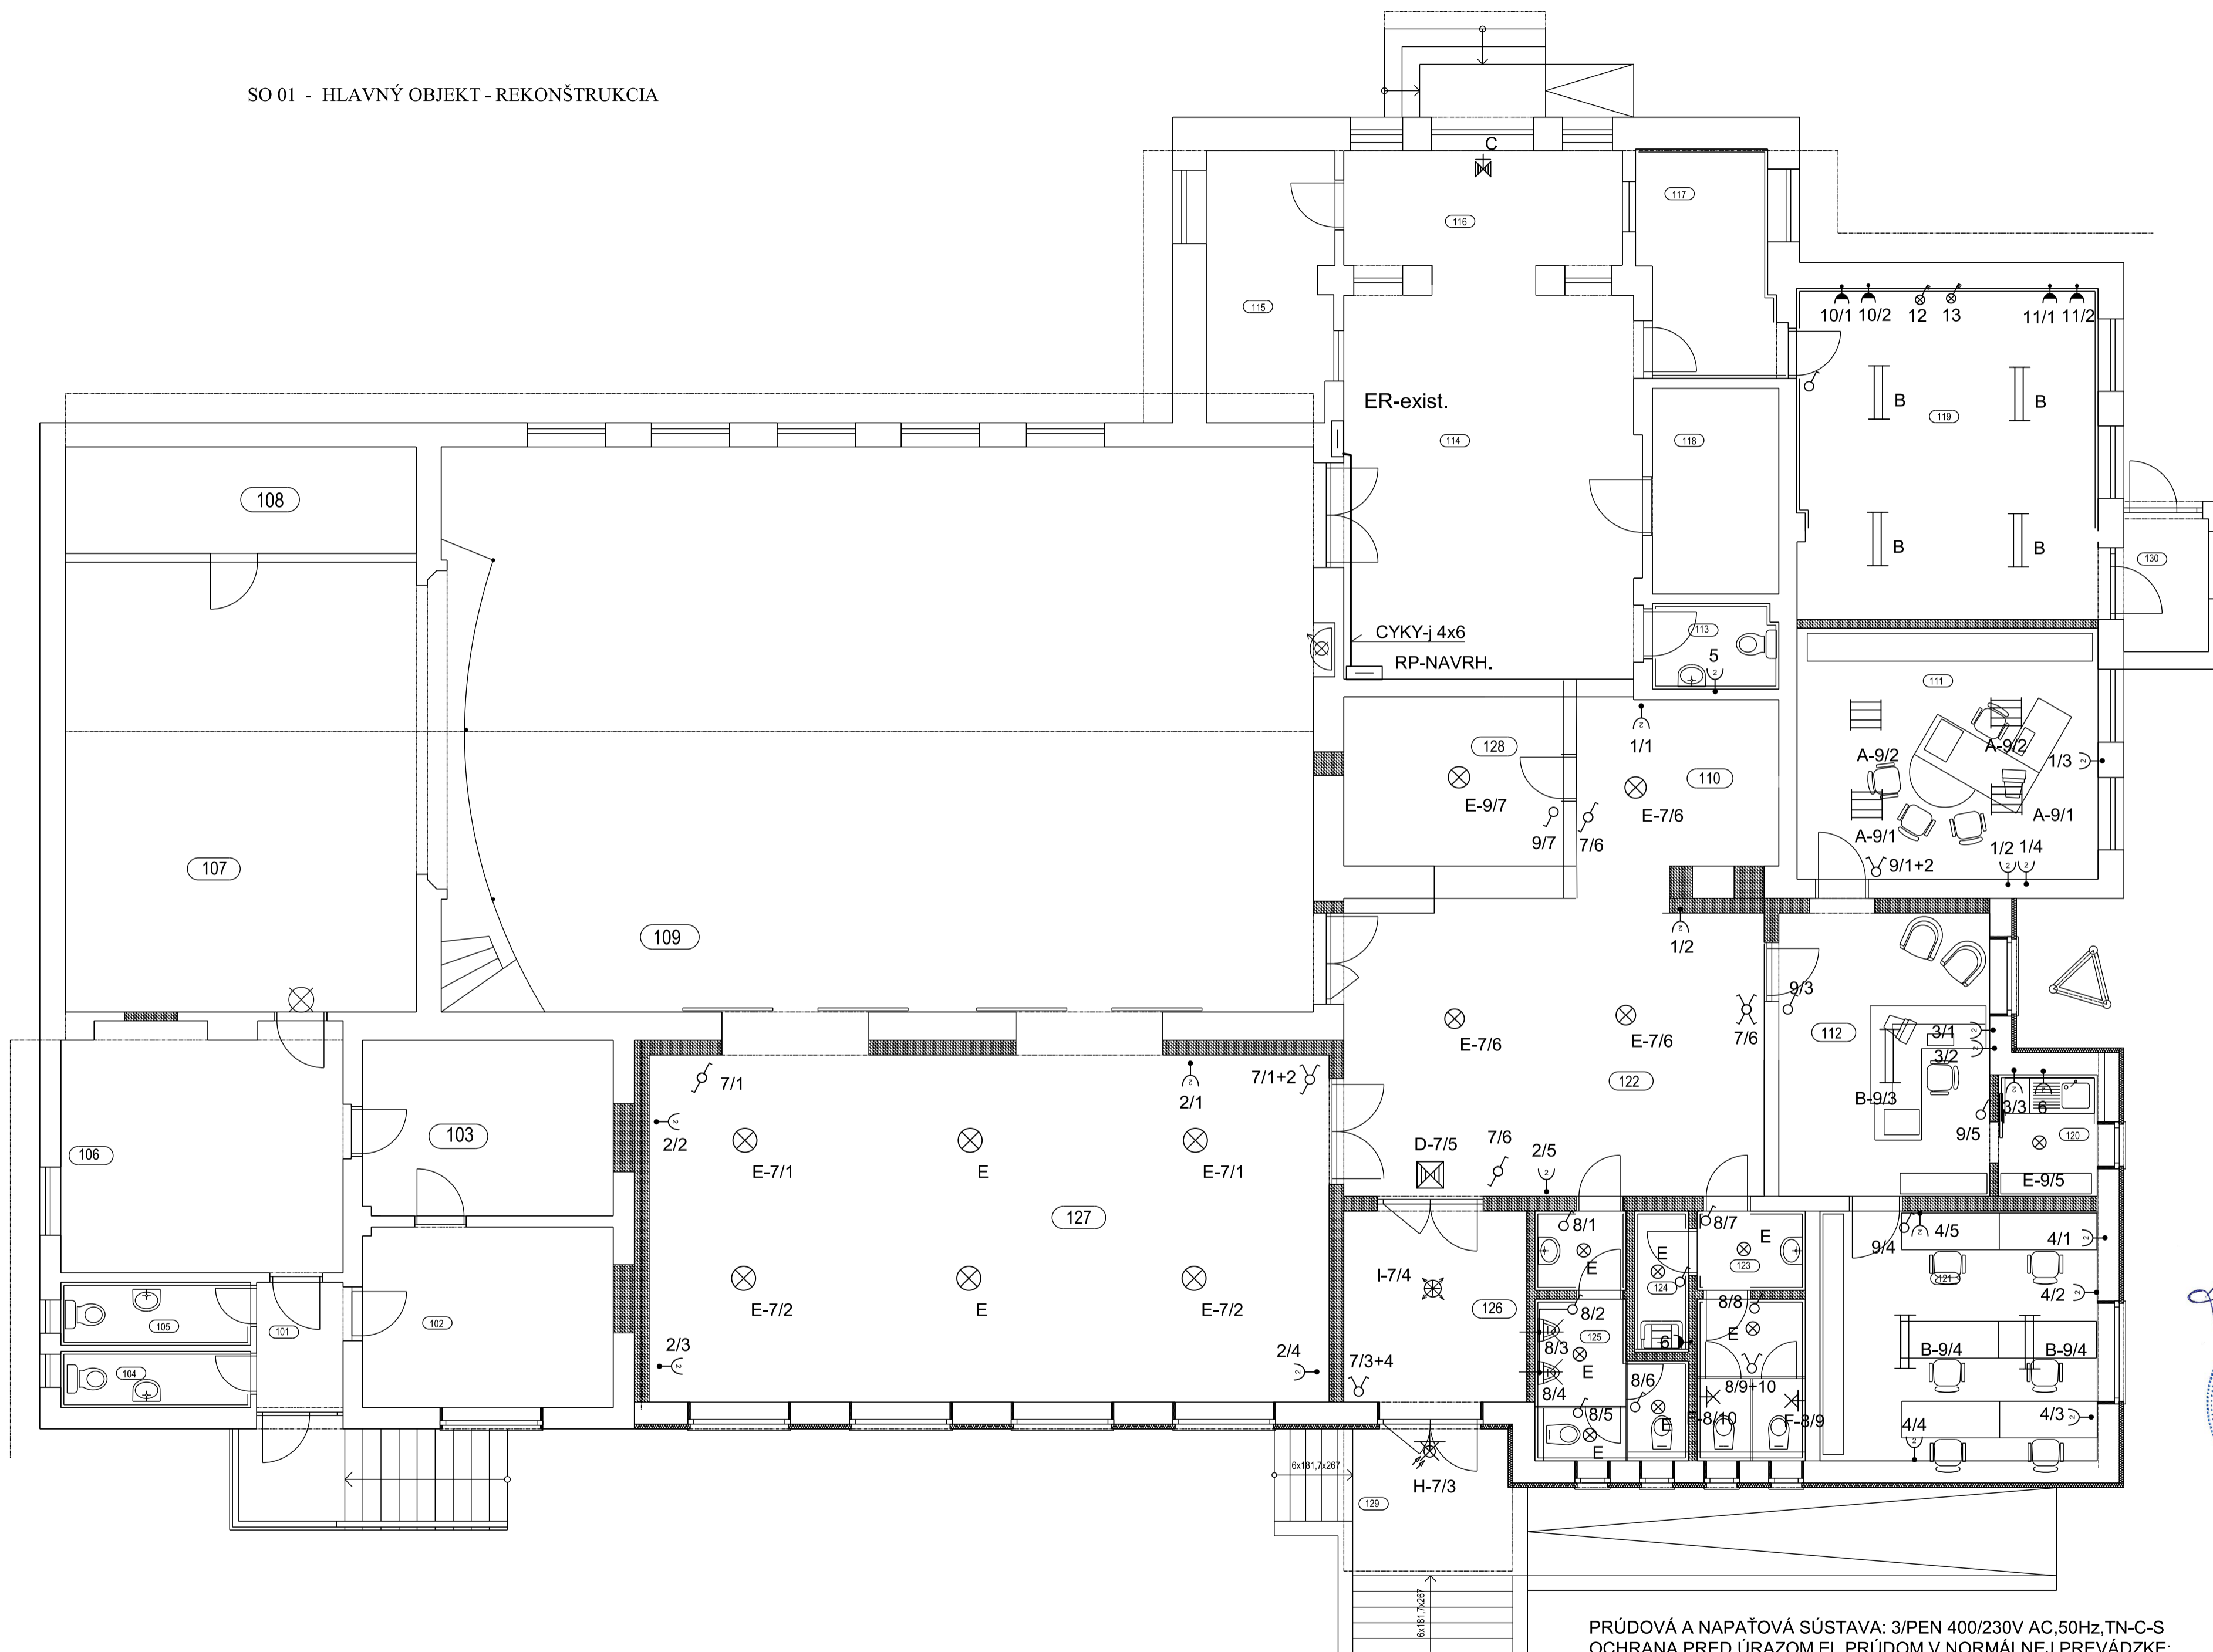


Č.M.	NÁZOV MIESTNOSTI
101	ZÁDVERIE
102	SEKRETARIÁT
103	ARCHÍV
104	WC MUŽI
105	WC ŽENY
106	KANCELÁRIA STAROSTU
107	PÓDIUM
108	SKLAD KULIS
109	ESTRÁDNA SÁLA
110	CHODBA
111	ŠKOLIACE STREDISKO
112	KANCELÁRIA KOMUNIT.PRACOVNÍKOV
113	WC imobilii
114	CHODBA
115	SKLAD
116	ZÁDVERIE
117	ŠATNA
118	SKLAD
119	KUCHYŇA-VYUČBA
120	KUCHYNKA
121	DIELŇA
122	VSTUPNÁ HALA
123	WC ŽENY
124	EKONOMAT
125	WC MUŽI
126	ZÁDVERIE
127	KLUB PRE DETI A MLÁDEŽ
128	SKLAD
129	ZÁVETRIE
129	ZÁVETRIE

POZN:
 -KÁBLE, OSADENÉ V PODLAHE ULOŽIŤ DO EL. RÚRKY FXP 16 resp. FXP 20 TURBO
 -SPÁJANIE VODIČOV V el.kr. PKR 68
 -POD VYPÍNAČMI SVORKAMI WAGO
 -V PO-ULOŽENIE KÁBLA V PODLAHE
 -V SDK-ULOŽENIA KÁBLA V SDK PODHLADE
 -ZÁSUVKOVÉ OKRUHY-KÁBLE CYKY-j 3x2,5
 -SVETELNÉ OKRUHY-KÁBLE CYKY-j 3x1,5
 -OKRUHY 400V-KÁBEL CYKY-j 5x4
 -ZÁSUVKU č.6 OSADIŤ POD DRESOM

LEGENDA OZNAČENIA SVIETIDIEL: K 1 -10 / 4

TYP SVIETIDLA	PORAD. ČÍSLO SVIETIDLA	EL.OKRUH	ČÍSLO VÝVODU
(Symbol)	(Symbol)	(Symbol)	(Symbol)

LEGENDA SVIETIDIEL:
 A-SVIET.STROPNÉ ŽIARIVK.4x18W
 B-SVIET.STROPNÉ ŽIARIVK. 2x36W
 C-SVIETIDLO NÚDZOVÉ-I ZALOŽNÝ ZDROJ 60min.
 D-SVIET.STROPNÉ 1x60W, IP54
 E-SVIET.STROPNÉ 1x60W, IP20
 F-SVIET.NÁSTENNÉ 1x60W, IP20,
 G-SVIET.NÁSTENNÉ 1x60W, IP54
 H-SVIET.NÁSTENNÉ 1x60W, -IP44, SENZOR
 I-SVIET.STROPNÉ 1x60W, IP44, SENZOR
 J-SVIET.NÁSTENNÉ V VYPÍNAČOM
 K-SVIETL.OMET max.400W
 L-SVIETIDLO STROPNÉ BODOVÉ 1x60W
 M-SVIETIDLO KUCHYŇSKÉ S VYPÍNAČOM
 N-SVIETIDLO PRE VONKAJŠIE
 P-SVIET.STROPNÉ ŽIARIVK. 1x36W OSVETLENIE
 V -VENTILÁTOR MICRO 100 T/28W/230V S DOBEHOM

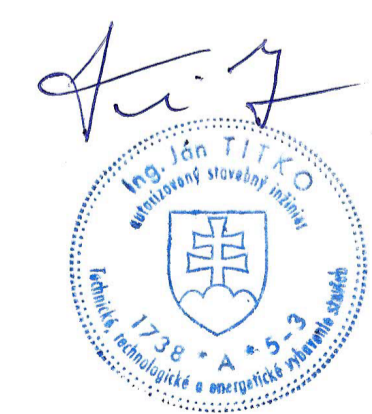

PRÚDOVÁ A NAPAŤOVÁ SÚSTAVA: 3/PEN 400/230V AC,50Hz, TN-C-S
 OCHRANA PRED ÚRAZOM EL.PRÚDOM V NORMÁLNEJ PREVÁDZKE:
 -OCHRANA IZOLOVANÍM ŽIVÝCH ČASTÍ, DOPLNKOVÁ PRÚDOVÝM CHRÁNIČOM
 -OCHRANA ZÁBRANAMI A KRYTMI
 OCHRANA PRED ÚRAZOM EL.PRÚDOM PRI PORUCHE:
 -OCHRANA SAMOČINNÝM ODPOJENÍM V SIETI TN, HLAVNÉ POSPÁJANIE

Ing. arch. Jozef LÖRINC	Ing. arch. Jozef LÖRINC	Ing. Ján Titko	ATELIÉR
ARCHITEKT	ZODPOVEDNÝ PROJEKTANT	PROJEKTANT	J.Kostru 1, Trebšov 0918 528 715, 0948 536 090
STAVBA	KOMUNITNÉ CENTRUM-REKONŠTRUKCIA A PRÍSTAVBA KU KULTÚRNEMU DOMU		
MIESTO	OBEC BAČKOV, HLAVNÁ 201, 076 61 č.p.185/1, 186/1	INVESTOR	OBEC BAČKOV HLAVNÁ 201, 076 61
ČASŤ	STAVEBNÁ	DIEL	ELI
STUPEŇ	SP	DÁTUM	MIERKA
		07/2017	1:75
ELEKTROINŠTALÁCIA I.NP			
			č.v.501