


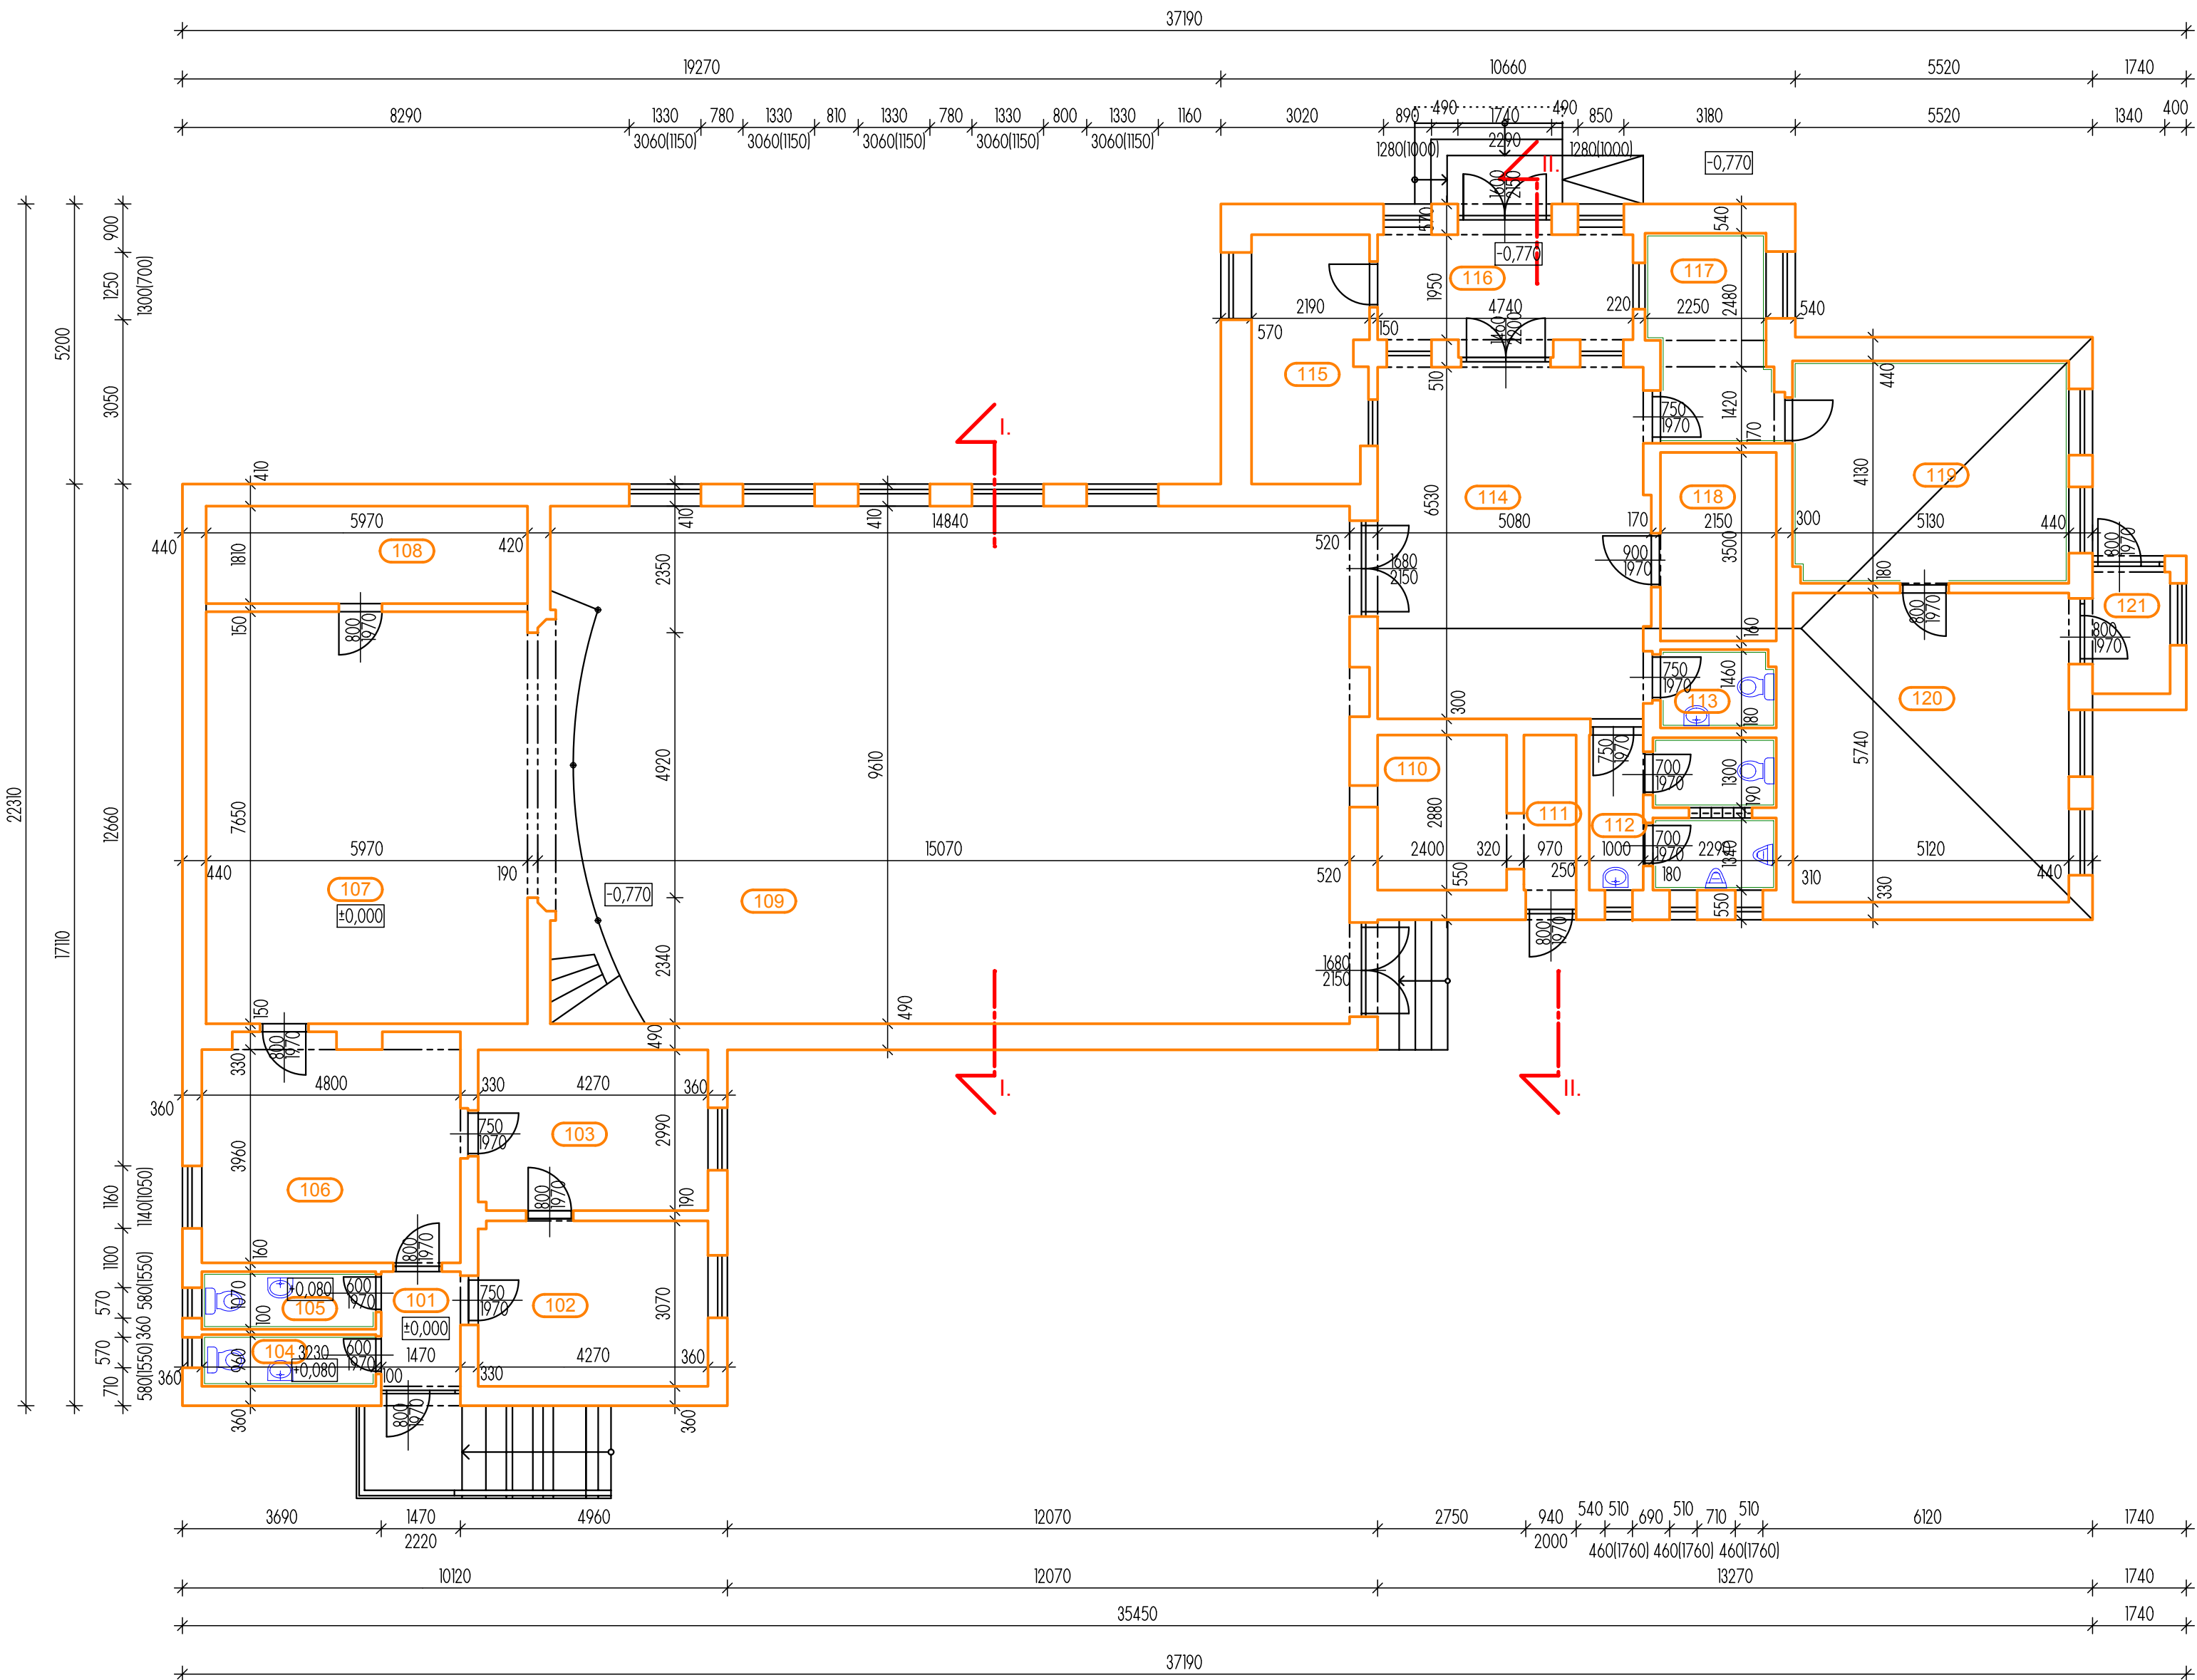

LEGENDA MIESTNOSTÍ.					
Č.M.	NÁZOV MIESTNOSTI	ÚŽ. PLOCHA (m²)	PODLAHA	STENY	STROP
101	ZÁDVERIE	3,24	KER. DLAŽBA	VC OMIETKA	VC OMIETKA
102	SEKRETARIÁT	13,08	LAM. PODLAHA	VC OMIETKA	VC OMIETKA
103	KANCELÁRIA	12,70	LAM. PODLAHA	VC OMIETKA	VC OMIETKA
104	WC MUŽI	3,10	KER. DLAŽBA	KER. OBKLAD	VC OMIETKA
105	WC ŽENY	3,45	KER. DLAŽBA	KER. OBKLAD	VC OMIETKA
106	KANCELÁRIA	19,08	LAM. PODLAHA	VC OMIETKA	VC OMIETKA
107	PÓDIUM	45,63	PARKETY	VC OMIETKA	VC OMIETKA
108	SKLAD KULÍS	10,79	PARKETY	VC OMIETKA	VC OMIETKA
109	ESTRÁDNA SÁLA	141,98	PARKETY	VC OMIETKA	SDK PODHLAD
110	PREMIETACIA MIESTNOSŤ	6,89	BET. MAZANINA	VC OMIETKA	VC OMIETKA
111	CHODBA	2,79	BET. MAZANINA	VC OMIETKA	VC OMIETKA
112	WC MUŽI	8,93	KER. DLAŽBA	KER. OBKLAD	VC OMIETKA
113	WC ŽENY	3,08	KER. DLAŽBA	KER. OBKLAD	VC OMIETKA
114	CHODBA	32,56	KER. DLAŽBA	VC OMIETKA	VC OMIETKA
115	SKLAD	9,84	KER. DLAŽBA	VC OMIETKA	VC OMIETKA
116	ZÁDVERIE	9,82	KER. DLAŽBA	VC OMIETKA	VC OMIETKA
117	KUCHYŇA	8,43	KER. DLAŽBA	KER. OBKLAD	VC OMIETKA
118	SKLAD	7,53	KER. DLAŽBA	VC OMIETKA	VC OMIETKA
119	KUCHYŇA	21,14	KER. DLAŽBA	KER. OBKLAD	VC OMIETKA
120	KANCELÁRIA	29,55	LAM. PODLAHA	VC OMIETKA OBKLAD DREVENÝ	VC OMIETKA
121	ZÁDVERIE	3,25	KER. DLAŽBA	VC OMIETKA	VC OMIETKA

LEGENDA:
- OBVODOVÉ ZMIEŠANÉ TEHLOVÉ MURIVO S IZOLÁCIOU Z EPS POLYSTYRÉNU hr. 60 mm
- ZMIEŠANÉ TEHLOVÉ MURIVO

POZNÁMKY:
- I) CELÉ JESTVUJÚCE OBVODOVÉ MURIVO JE ZATEPLENÉ KONTAKTNÝM ZATEPLOVACÍM SYSTÉMOM S TEPELNOU IZOLÁCIOU Z EPS POLYSTYRÉNU hr. 60 mm

±0,000 = ÚROVEŇ 790 mm NAD JESTVUJÚCIM UPRAVENÝM TERÉNOM

Ing. arch. Jozef LÖRINC

ARCHITEKT

Ing. arch. Jozef LÖRINC

ZODPOVEDNÝ PROJEKTANT

Ing. Eduard SOTÁK

PROJEKTANT

J.Koštru I,Trebišov

0918 526 715, 0948 536 090

STAVBA

KOMUNITNÉ CENTRUM - REKONŠTRUKCIA A PRÍSTAVBA KU KULTÚRNEMU DOMU V OBCI BAČKOV

MIESTNOST: OBECA BAČKOV, HLAVNÁ 201, 076 61

INVESTOR: OBECA BAČKOV

ČASŤ: STAVEBNÁ

DIEL: ASR

OBJEKT: SO 01

STUPEŇ: SP A

REALIZÁCIA: DÁTUM: 09/2017

MIERKA: 1:100

OBSAH: PÔDORYS I.NP. - JESTVUJÚCI STAV

ČÍSLO VÝKRESU: 05