


PÔDORYS STRECHY

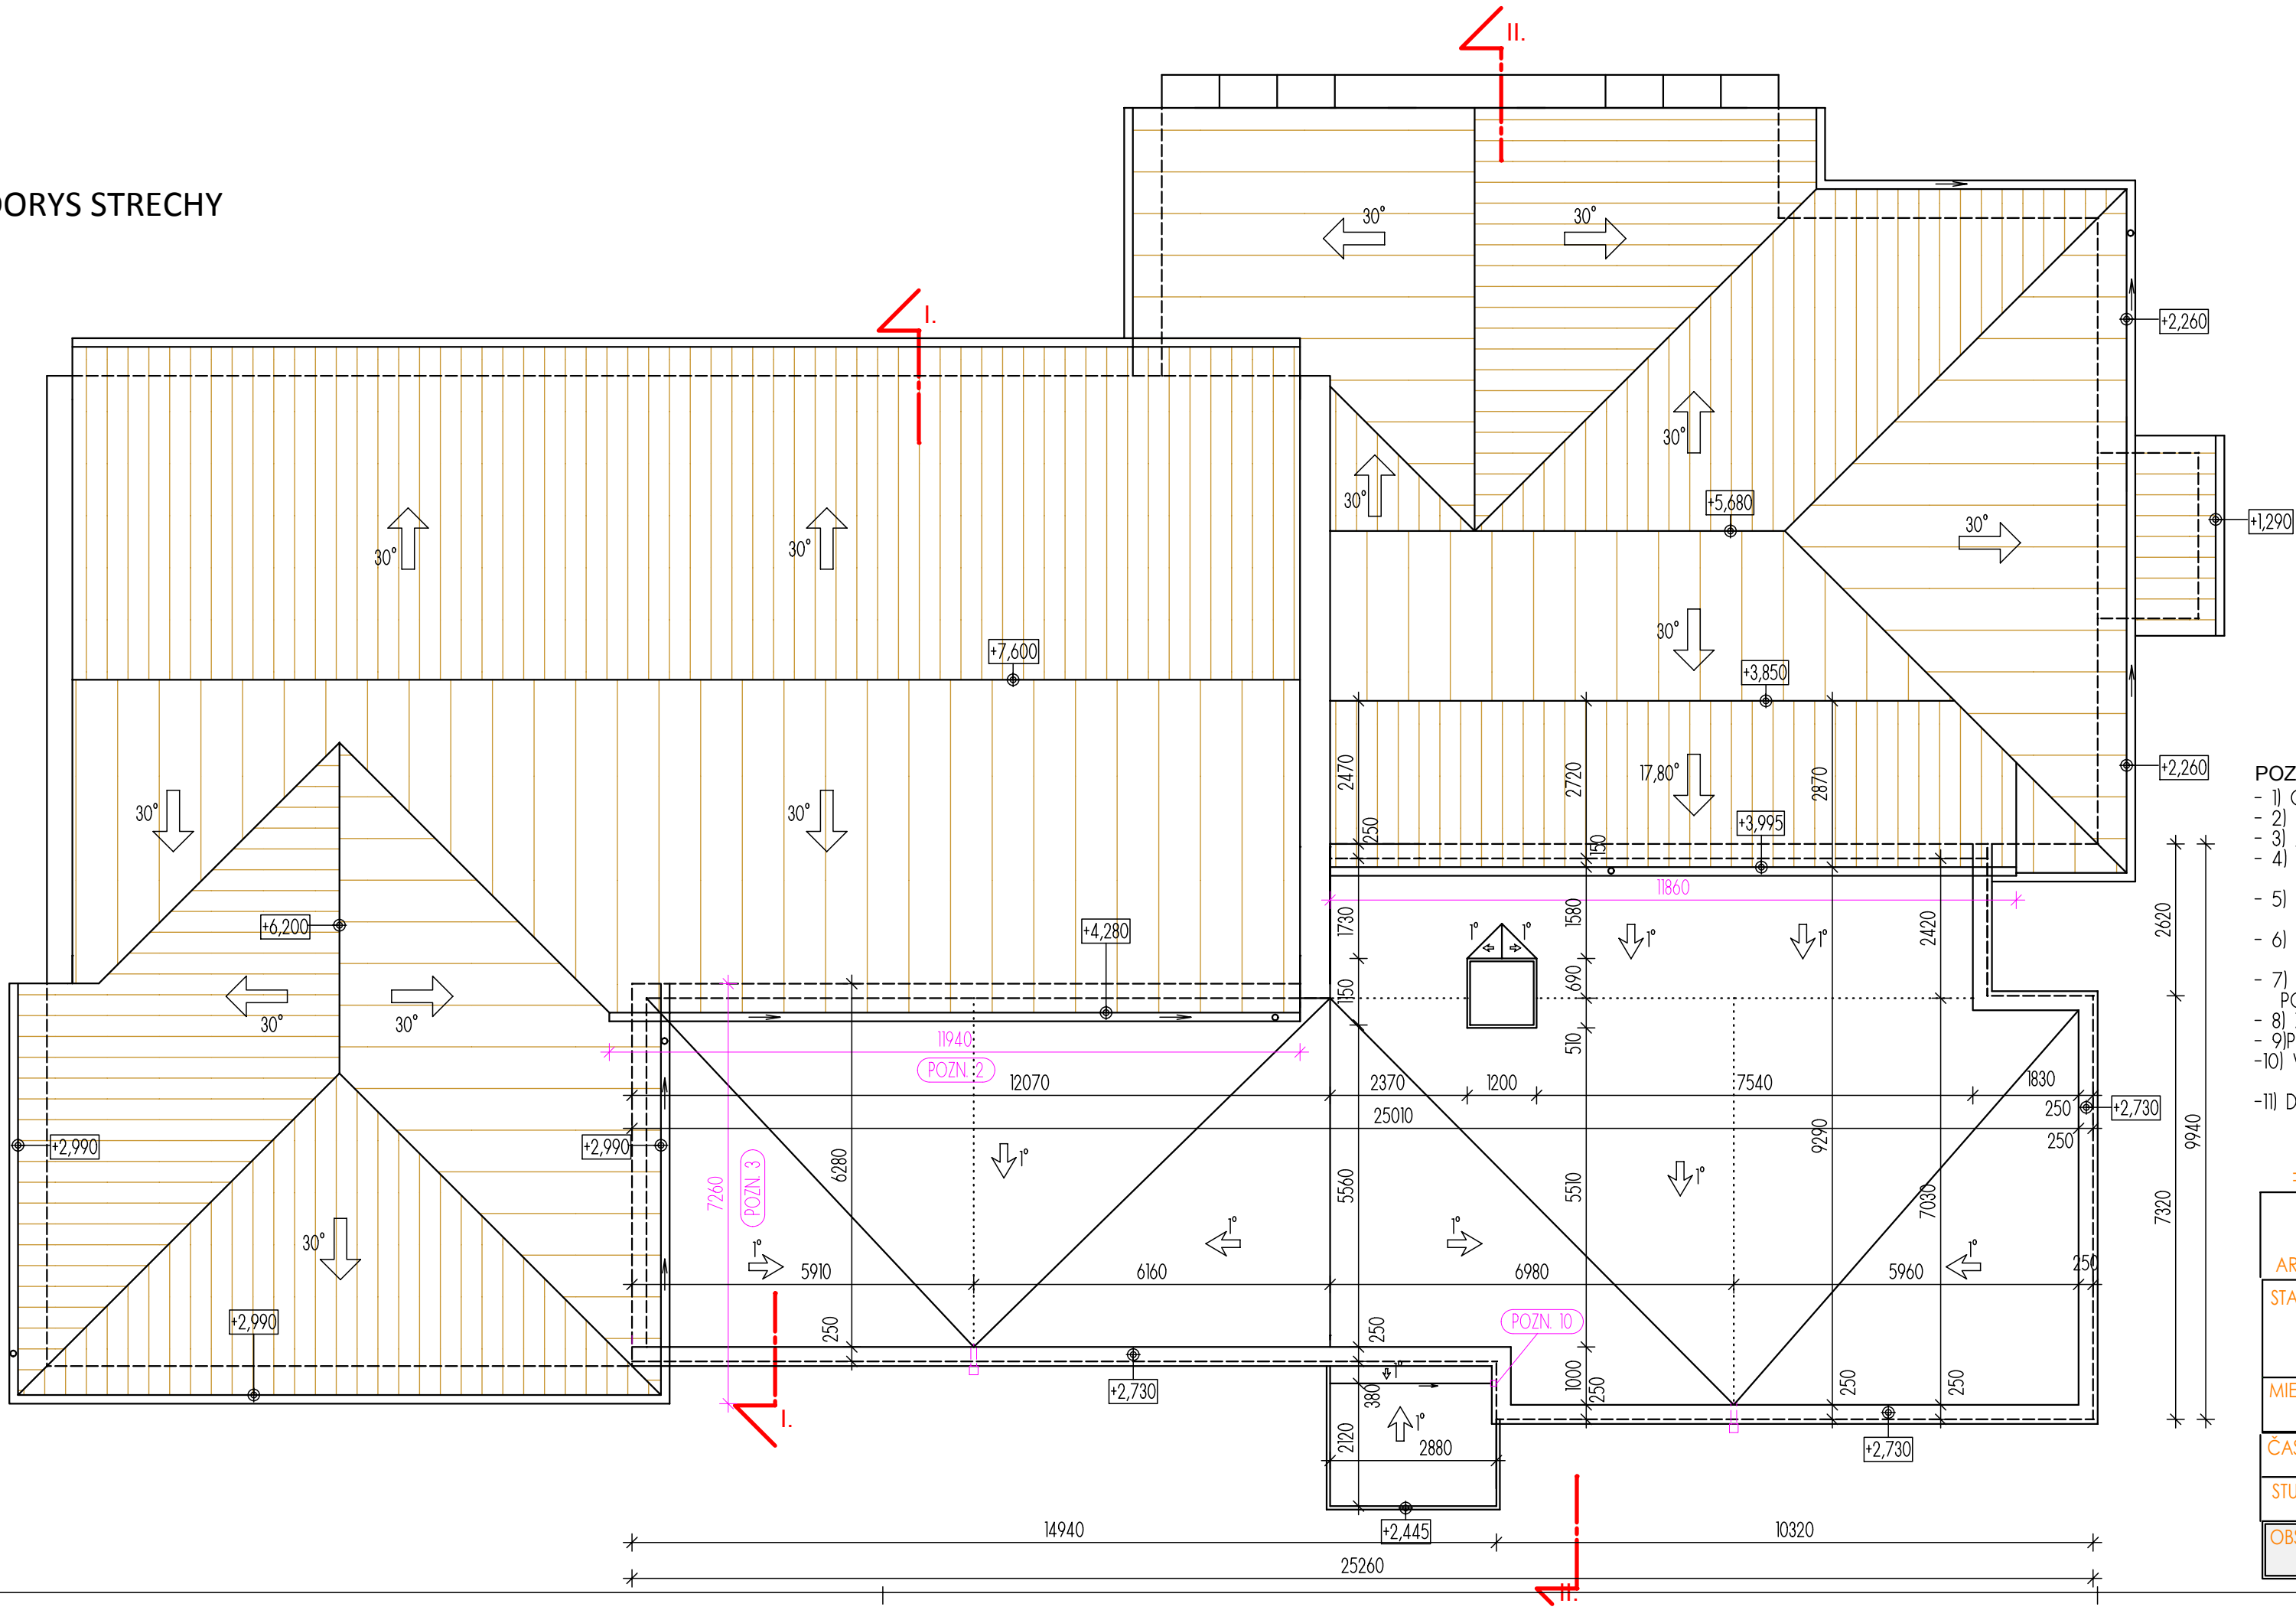

- POZNÁMKY:**
- 1) OSADIŤ NOVONAVRHOVANÝ ŽĽAB d= 150 mm, S VYÚSTENÍM NA PLOCHÚ STRECHU
 - 2) JEŠTVUJÚCI ZVISLÝ ŽĽAB SKRÁTIŤ A UKONČIŤ S VYÚSTENÍM NA PLOCHÚ STRECHU
 - 3) JEŠTVUJÚCI ZVISLÝ ŽĽAB SKRÁTIŤ A UKONČIŤ S VYÚSTENÍM NA PLOCHÚ STRECHU
 - 4) ATIKU MURIVA A STRIEŠKY NAD VSTUPOM, UKONČIŤ ATIKOVÝM OPLECHOVANÍM Z VIPLANYLU TAK, ABY BOLO MOŽNÉ NA ňU NÁSLEDNE NATAVIŤ HYDROIZOLÁCIU PLOCHEJ STRECHY Z PVC FÓLIE.
 - 5) PLOCHÚ STRECHU V STYKU S OBVODOVÝM MURIVOM JEŠTVUJÚCEHO OBJEKTU LEMOVAŤ PLECHOM Z VIPLANYLU TAK, ABY BOLO MOŽNÉ NA ZVISLÝ MŮR KOTVIŤ HYDROIZOLÁCIU PLOCHEJ STRECHY Z PVC FÓLIE.
 - 6) NA FASÁDE REALIZOVAŤ DVA KUSY KOTLÍKOV ZAUSTENÝCH DO ZVISLÝCH ZVODOV (d=100). ZVISLÉ ZVODY NA ÚROVNI TERÉNU UKONČIŤ ČISTIACIM KUSOM A NAPOJIŤ NA LEŽATÚ KANALIZÁCIU
 - 7) NA ÚSEKU - POZN. 1, BUDE REALIZOVANÁ NOVONAVRHOVANÁ SKLADBA STRECHY S2. NA OKAPOVEJ HRANE POD KRYTINU OSADIŤ OKAPOVÝ PLECH
 - 8) ŽĽAB PRESPÁDOVAŤ K JEŠTVUJÚCEMU ZVISLÉMU ZVODU
 - 9) PLOCHA STREŠNEHO PLÁŠŤA = 240,58 m², KRYTINA Z PVC FÓLIE, KOTVENÁ MECHANICKY
 - 10) VPUSŤ d=100 mm V KONŠTRUKCII STRIEŠKY NAD PODHLADOM NAPOJIŤ NA ZVISLÝ ZVOD d=100mm, ZVOD ČIASTOČNE ZASEKAŤ DO MURIVA TAK, ABY HO BOLO MOŽNÉ PREKRÝŤ ZATEPLENÍM MÍN. hr. 50 mm.
 - 11) DO STREŠNEHO PLÁŠŤA OSADIŤ SVETLÍK 1200/1200 mm

±0,000 = 203,41 m.n.m.

Ing. arch. Jozef LÖRINC		Ing. arch. Jozef LÖRINC		Ing. Eduard SOTÁK		ATELIÉR J.Kostru 1,Trebišov 0918 526 715, 0948 536 090	
ARCHITEKT		ZODPOVEDNÝ PROJEKTANT		PROJEKTANT			
STAVBA							
KOMUNITNÉ CENTRUM - REKONŠTRUKCIA A PRÍSTAVBA KU KULTÚRNEMU DOMU V OBCI BAČKOV							
MIESTO OBEC BAČKOV, HLAVNÁ 201, 076 61 č.p.:165/1, 166/1				INVESTOR		OBEC BAČKOV HLAVNÁ 201, 076 61	
ČASŤ		STAVEBNÁ		DIEL		ASR	
				OBJEKT		SO 01	
STUPEŇ		SP A REALIZÁCIA		DÁTUM		09/2017	
				MIERKA		1:100	
OBSAH						ČÍSLO VÝKRESU	
PÔDORYS STRECHY - NAVRHOVANÝ STAV						17	