

POZNÁMKY:


- VÝKRES ZÁKLADOV BOL NAVRHNUTÝ PRE ZALOŽENIE OBJEKTU NA PŮVODNEJ ZEMINE BEZ VEDOMIA NAVÁZOK A INÝCH ZHORŠENÍ KVALITY PODLAŽIA, NAVÁZKY BUDU REALIZOVANÉ AŽ PO REALIZÁCII DEBNIAČIACH TVAROVIEK
- PRED VYTÝČENÍM STAVBY A REALIZÁCIU ZÁKLADOVÝCH KONŠTRUKCIÍ JE POTREBNÉ STAHNÚŤ ORNICU HRúbKY 100-150 mm (POD PODORYSOM STAVBY)
- PRED REALIZÁCIU PODKLADNEHO BETÓNU JE TREBA ZHUTNÍŤ ŠTRKOVÝ NÁSPY - Edaf 2+ min. 50 MPA, W= min. 0,8
- PRI BUDOVANÍ ZÁKLADOVÝCH KONŠTRUKCIÍ JE TREBA UMIESTNIŤ UZEMNENIE BLESKOZVODU (VÍD PROJEKT ELEKTRO)
- PRI BUDOVANÍ ZÁKLADOVÝCH KONŠTRUKCIÍ JE NUTNÉ VYTVORIŤ PRIERAZ PRE LEŽATÉ ROZVODY ZIT VÍD. PROJEKT ZIT
- NEODDELTEĽNOU SOUČASŤOU DOKUMENTÁCIE ZÁKLADOV JE STATIKA

SÚPIS PRIERAZOV ZÁKLADOV:

- PR1 - 300x300 - 1300
- PR2 - 300x300 - 1100
- PR3 - 250x250 - 750

LEGENDA MATERIÁLOV

- NOSNÉ OBYVODNÉ STENY Z POROBETONOVÝCH TVARNIC (300x240x599) NA TENKORSTVÝTOU MUROVACIU MALTU
- NOSNÉ VNÚTORNÉ STENY Z POROBETONOVÝCH TVARNIC (240x240x599) NA TENKORSTVÝTOU MUROVACIU MALTU
- NEHUSNÉ MURIVO Z POROBETONOVÝCH TVARNIC (150x240x599) NA TENKORSTVÝTOU MUROVACIU MALTU
- ZELEZOBETONOVÁ KONŠTRUKCIA ZÁKLADOV
- BETÓN C16/20. SPRESNENIE V ČASŤI STATIKA
- ZELEZOBETÓN, DT TVÁRNICE (MŤ STATIKA)
- PŮVODNÁ ZEMINA
- HYDROIZOLÁCIA TP. 16, lepková vrstva
- NOPOVÁ FOLIA - OCHRANA ZÁKLADOV A KONŠTRUKCIÍ PROTI ZEMNEJ VODE A VLHKNOSTI

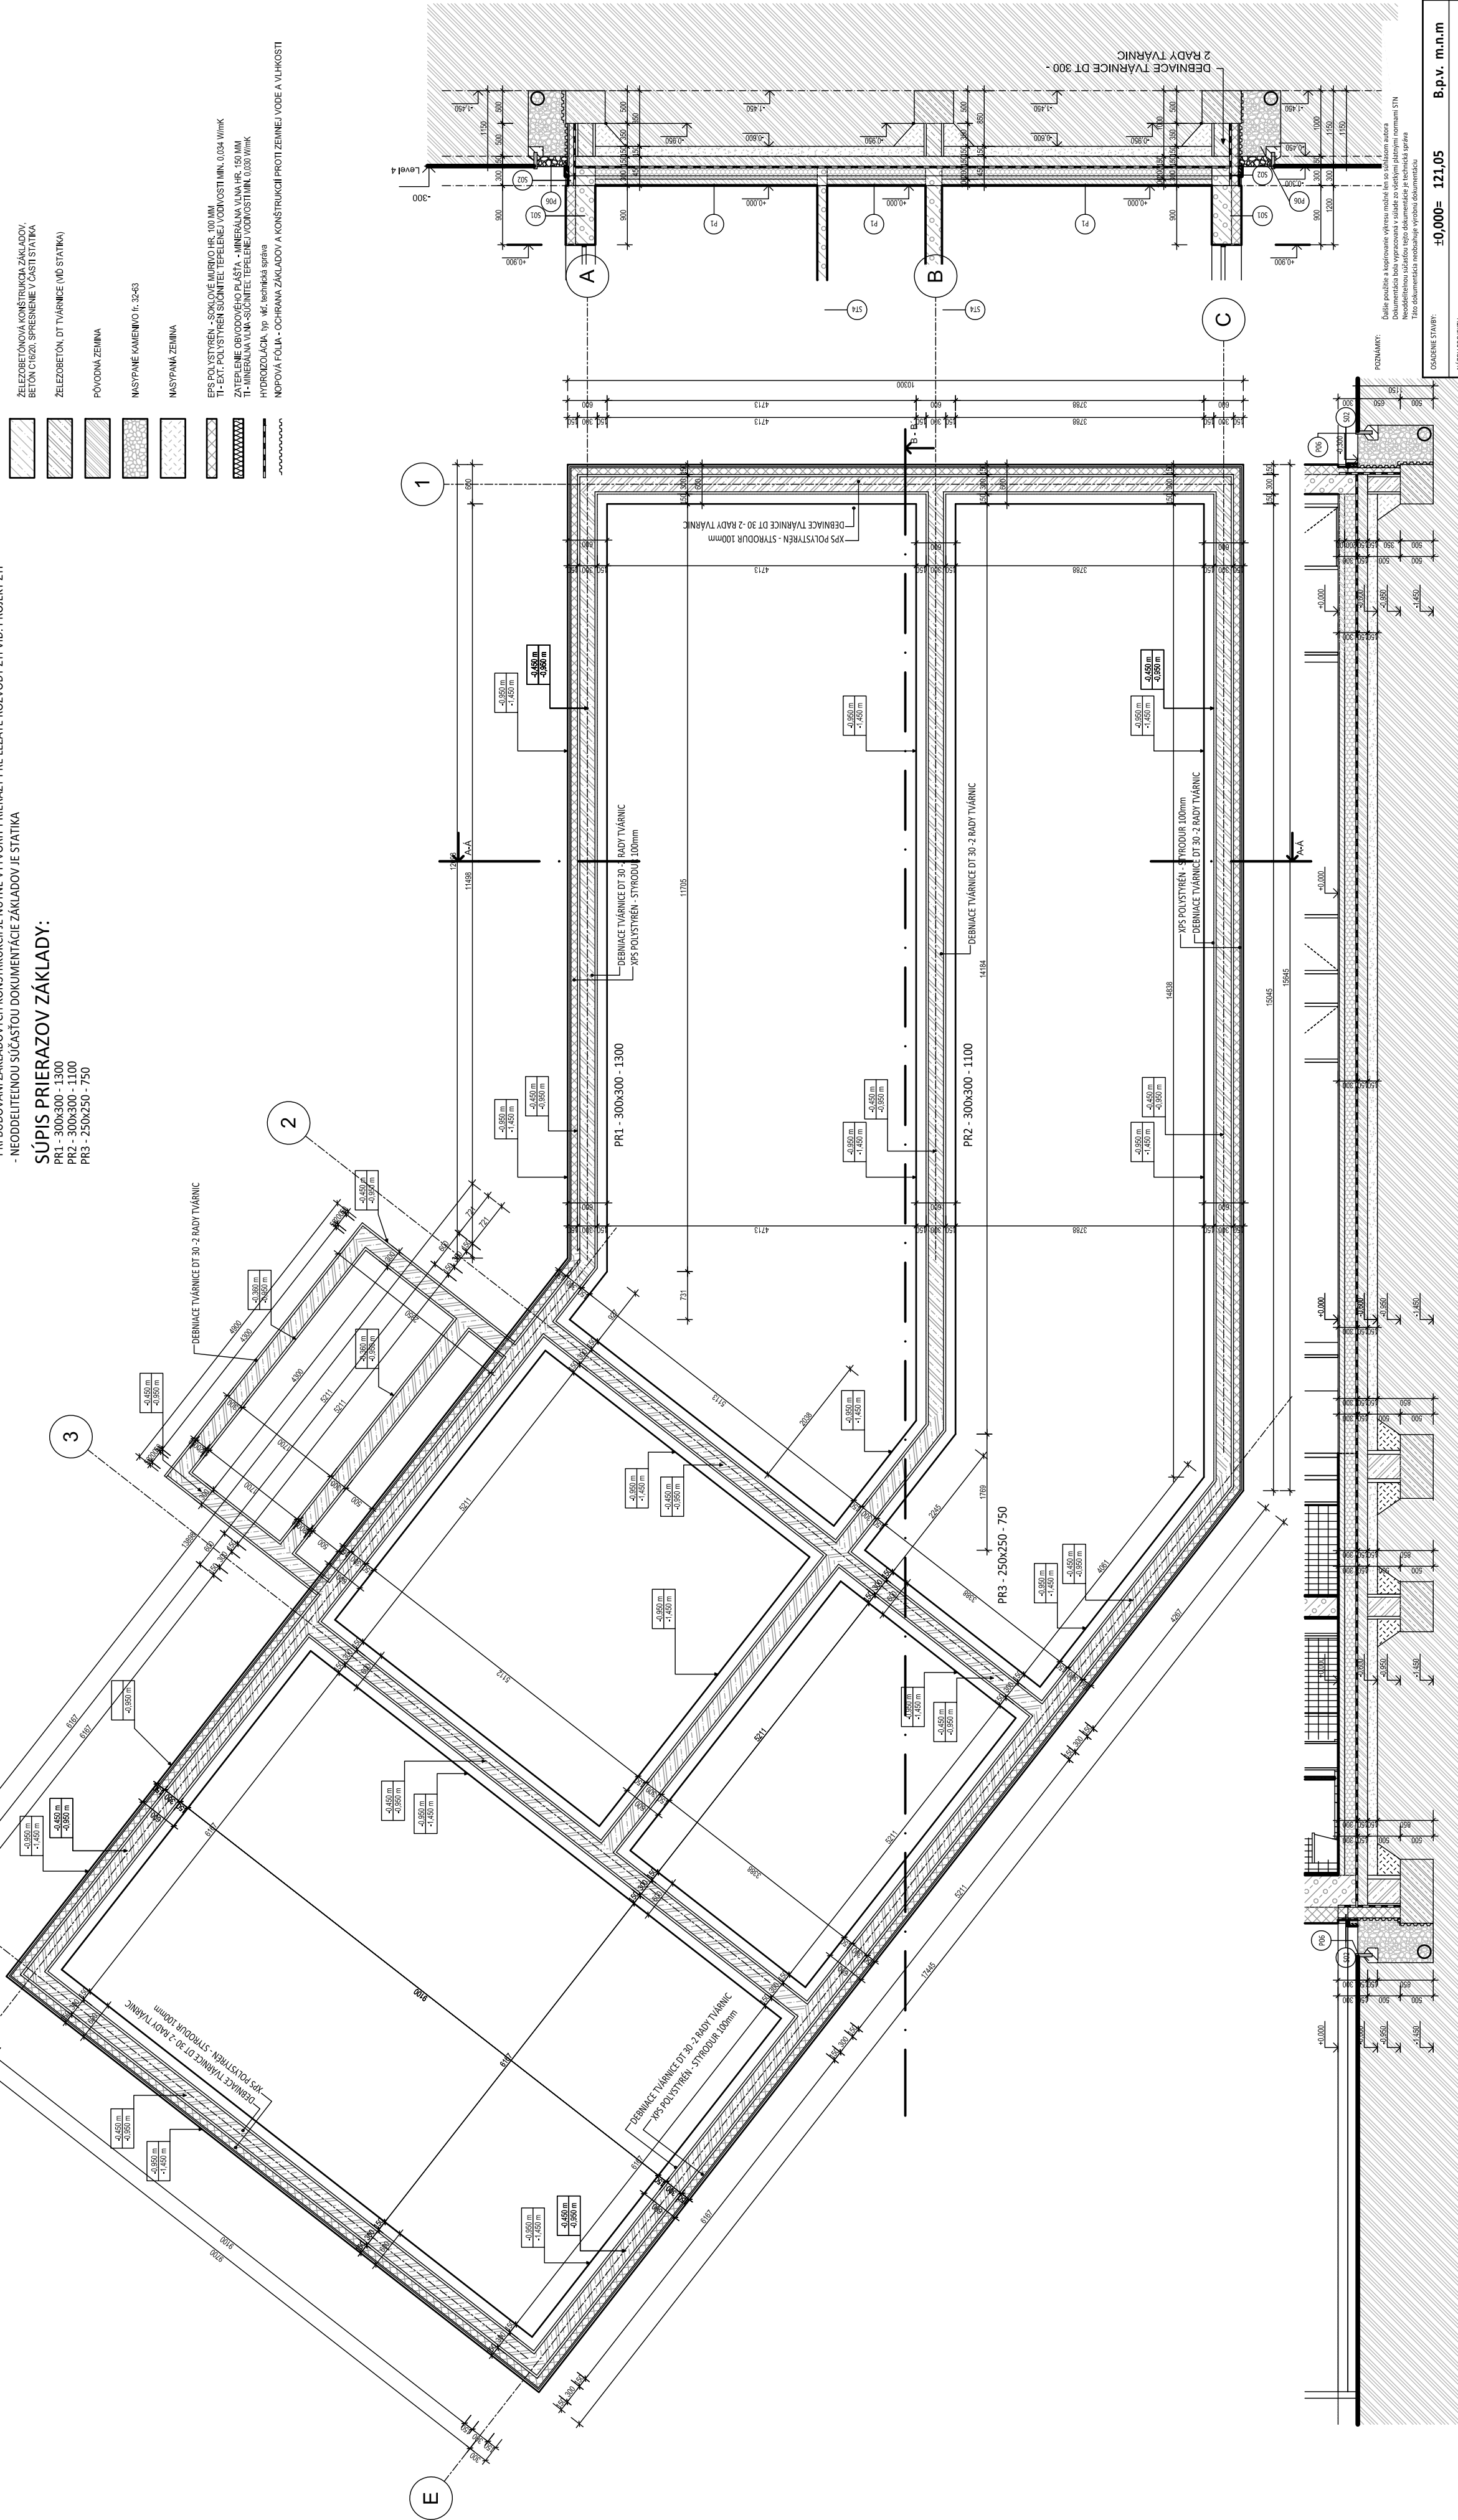

KOMUNITNÉ centrum - Sobrance		B.p.v. m.n.m	
NÁZOV PROJEKTU:		+0,000= 121,05	
Miesto stavby:		Sobrance	
Investor:		Mesto Sobrance	
Hlavný projektant:		Ing. Vladimír Kmeť	
Projektant časti profese:		Ing. Vladimír Kmeť	
Výpracoval:		Ing. Vladimír Kmeť	
Stupeň pr:		Stavebné povolenie a Realizačný projekt	
Časť profesa:		Architektúra	
Miesto výkresu:		Základy	
Mierka:		1:50	
Dátum:		01/2017	
Formát:		84x444	
Projektant časti profese:		Ing. Vladimír Kmeť	
Miesto stavby:		Sobrance	