


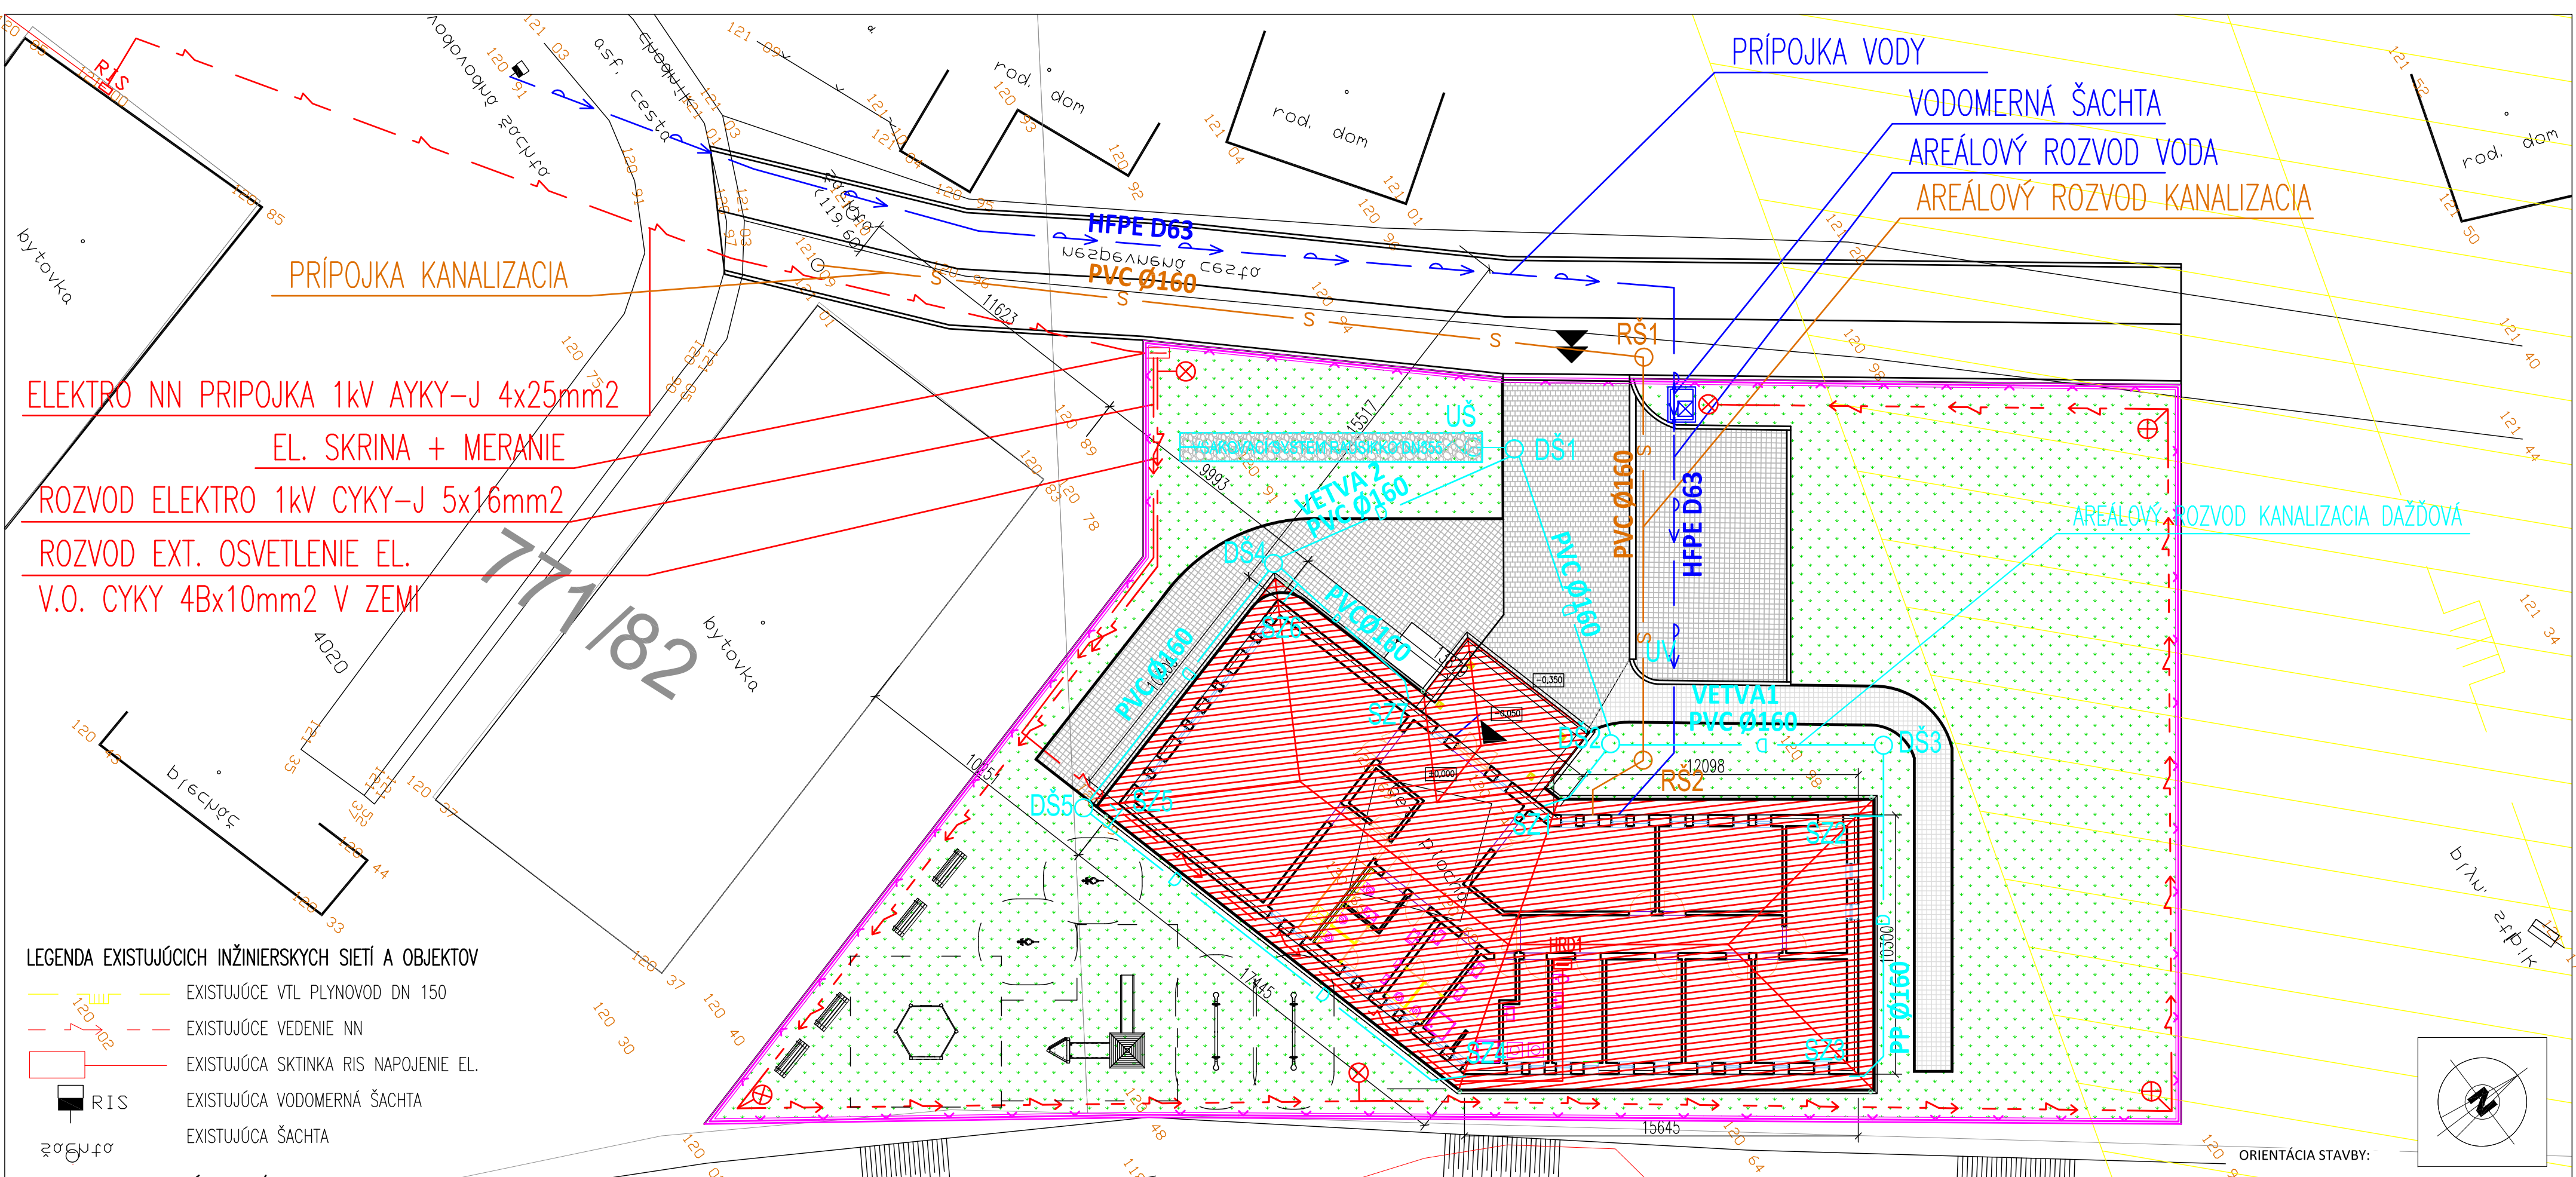

- LEGENDA EXISTUJÚCICH INŽINIERSKÝCH SIETÍ A OBJEKTŮV
- EXISTUJÚCE VTL PLYNOVOD DN 150
 - EXISTUJÚCE VEDENIE NN
 - EXISTUJÚCA SKTINKA RIS NAPOJENIE EL.
 - RIS
 - EXISTUJÚCA VODOMERNÁ ŠACHTA
 - EXISTUJÚCA ŠACHTA

- LEGENDA NAVRHOVANÝCH SIETÍ A OBJEKTŮV:
- REP25 NAVRHOVANÝ ELEKTROMEROVÝ ROZVÁDZAČ
 - HRD1 NAVRHOVANÝ ELEKTROMEROVÝ ROZVÁDZAČ
 - NAVRHOVANÁ PRÍPOJKA NN, V ZEMI KÁBLOM
 - NAVRHOVANÝ ROZVOD NN, V ZEMI KÁBLOM
 - NAVRHOVANÝ ROZVOD ELEKTRO PRE VEREJNÉ OSVETLENIE V ZEMI KÁBLOM
 - NAVRHOVANÁ PRÍPOJKA VODY
 - NAVRHOVANÝ AREÁLOVÝ ROZVOD VODY
 - NAVRHOVANÁ PRÍPOJKA SPLAŠKOVÁ KANALIZÁCIA, PVC –POTRUBIE DN 160
 - NAVRHOVANÝ ROZVOD SPLAŠKOVEJ KANALIZÁCIE, PVC –POTRUBIE DN 160
 - NAVRHOVANÁ DAŽĎOVÁ KANALIZÁCIA, DN 125, 1%, V ZEMI
 - VŠ VODOMERNÁ ŠACHTA
 - RŠ1 PROJEKTOVANÁ REVÍZNA SPLAŠKOVÁ KANALIZAČNÁ ŠACHTA
 - DŠ1, DŠ2 .. NAVRHOVANÁ REVÍZNA DAŽĎOVÁ KANALIZAČNÁ ŠACHTA
 - ZS1, ZS2 .. NAVRHOVANÁ REVÍZNA ŠACHTA ZVODOV
 - NAVRHOVANÉ EL. SVIETIDLO VEREJNÉHO OSVETLENIA AREÁLU
 - OPLATENIE

- LEGENDA GRAFICKÝCH ZNAČENÍ:
- KOMUNITNÉ CENTRUM
 - OCHRANNÉ PÁSMO PLYNU 20 M NA OBE STRANY
 - SPEVNENÁ PLOCHA DLAŽBA
 - ŠTRKOVÁ PLOCHA
 - VÝHLADOVO PLÁNOVANÁ KOMUNIKÁCIA
 - BETÓNOVÉ OBRUBNÍKY ZÁHRADNÝ HR. 50MM, A CESTNÝ HR.150MM
 - BETÓNOVÉ OBRUBNÍKY ZÁHRADNÝ HR. 50MM, A CESTNÝ HR.150MM
 - NAVRHOVANÝ VSTUP NA POZEMOK
 - HLAVNÝ VSTUP DO OBJEKTU

POZNÁMKY: Ďalšie použitie a kopírovanie výkresu možné len so súhlasom autora
Dokumentácia bola vypracovaná v súlade so všetkými platnými normami STN
Neoddeliteľnou súčasťou tejto dokumentácie je technická správa
Táto dokumentácia neobsahuje výrobnú dokumentáciu

OSADENIE STAVBY: ±0,000 = 121,40		B.p.v. m.n.m	
NÁZOV PROJEKTU: Komunitné centrum - Sobrance			
MIESTO STAVBY: Sobrance		Kataster: Sobrance Parcelné č.: 771 / 2	
INVESTOR: Mesto Sobrance			
HLAVNÝ PROJEKTANT: Ing. Vladimír Kmeť		PROJEKTANT ČASTI PROFESIE: Ing.Vladimír Kmeť Moskovská 25 974 04 Banská Bystrica ing.kmet@gmail.com	
PROJEKTANT ČASTI PROFESIE: Ing. Vladimír Kmeť			
VYPRACOVAL: Ing. Vladimír Kmeť			
STUPEŇ PD: Stavebné povolenie Realizačný projekt		FORMÁT: 2xA4	
ČASŤ PROFESIA: Architektúra		DÁTUM: Issue Date	
NÁZOV VÝKRESU: SITUÁCIA - KOORDINAČNÁ SITUÁCIA		MIERKA: 1 : 250	ČÍSLO VÝKRESU: D-02

