


VÝPIS ZVÁROVANÝCH SIETÍ				
Označ. prvku	Profil [mm]	Plocha+25% [m2]	Hmotnosť Celkom [kg]	Hmotnosť Celkom [kg]
a	KH 20(Ø6x6/150x150)	613,8x1,25=767,3	3,01	2309,6
			Celkom	2309,6


DĽAŽŤOVÉ PÁSY PRE HORNÚ VÝSTUŽ DOSIEK

- ① 120D/m2 KS-5%-317,8
hmotnosť AM DS 7: 317,8x0,63=200,2 kg

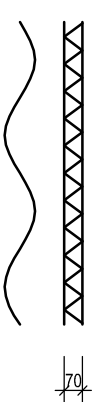


BETÓN: STN EN 206-1-C16/20-X0/SK-Cl 0,4-Dmax16-S3
OCEL:B500(B)(10 505-R) KRYTIE VÝSTUŽE:25 mm


-ŠTRKOVÝ NÁŠYP POD PODLAHU ZHUTNIŤ NA EdeR2=60 MPa
EdeR2=MODUL DEFORMÁCIE Z 2 ZATIAŽOVACIEHO CYKLU

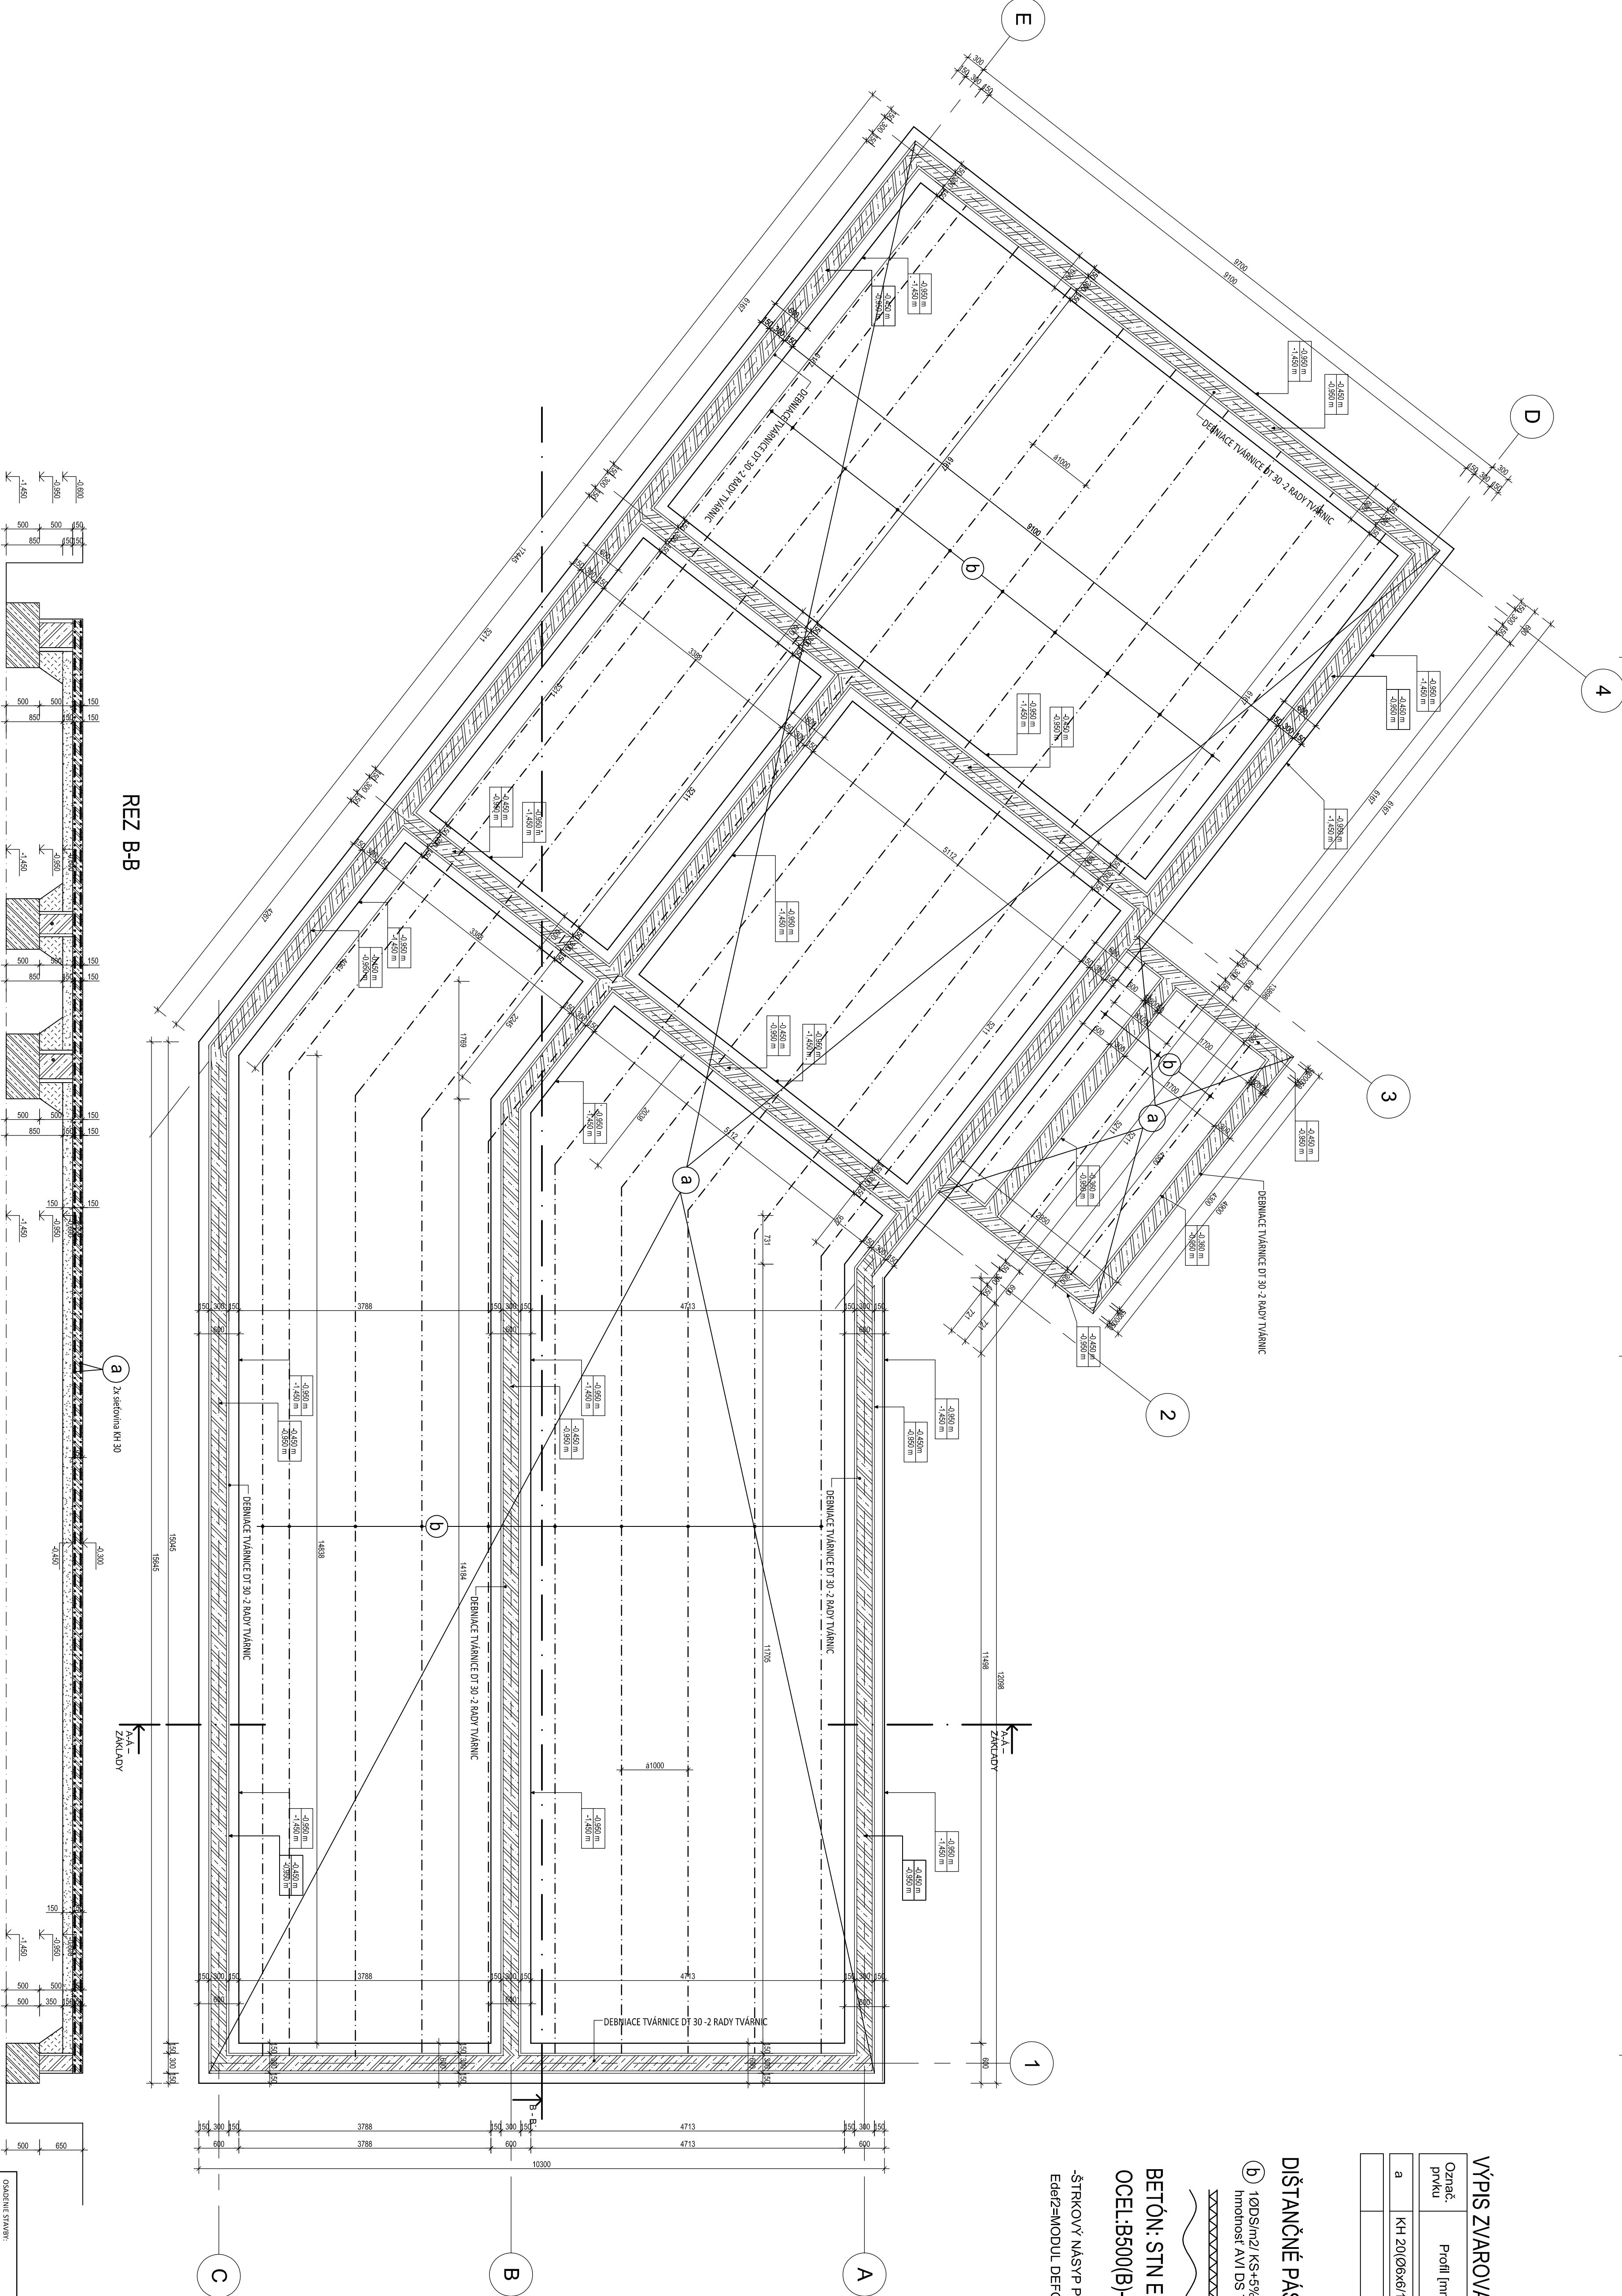

REZ A-A

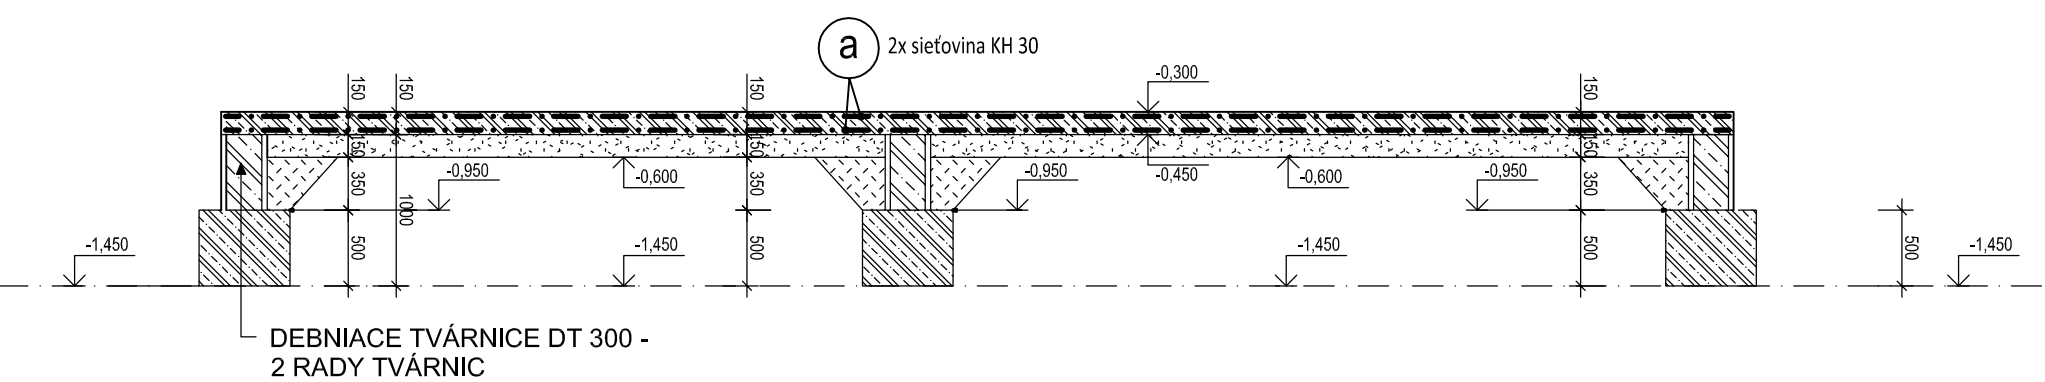

REZ B-B

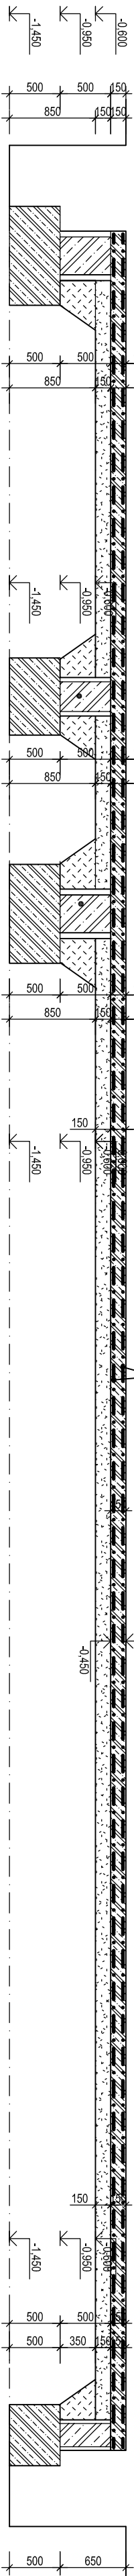

DEBNICE TVÄRNIC DT 300 -
2 RADY TVÄRNIC

ODDANÉ STAVBY:		±0,000= 121,05		B.p.v. m.n.m	
NÁZOV PROJEKTU:		Komunitné centrum - Sobrance			
Miesto stavby:		Sobrance			
INVESTOR:		Mesto Sobrance			
HLAVNÝ PROJEKTANT:		Ing. Vladimír Kmeť			
PROJEKTANT ČASTI PROFESIE:		Ing.Fedor Belko			
VÝPRAVCOVAL:		Ján Vuk			
STAVBA PR:		Stavba prvého a druhého poschodia			
ČASŤ PROJEKTU:		Ing.Fedor Belko			
NÁZOV VÝKRESU:		ZÁKLADY			
		1 : 50			
		01			