


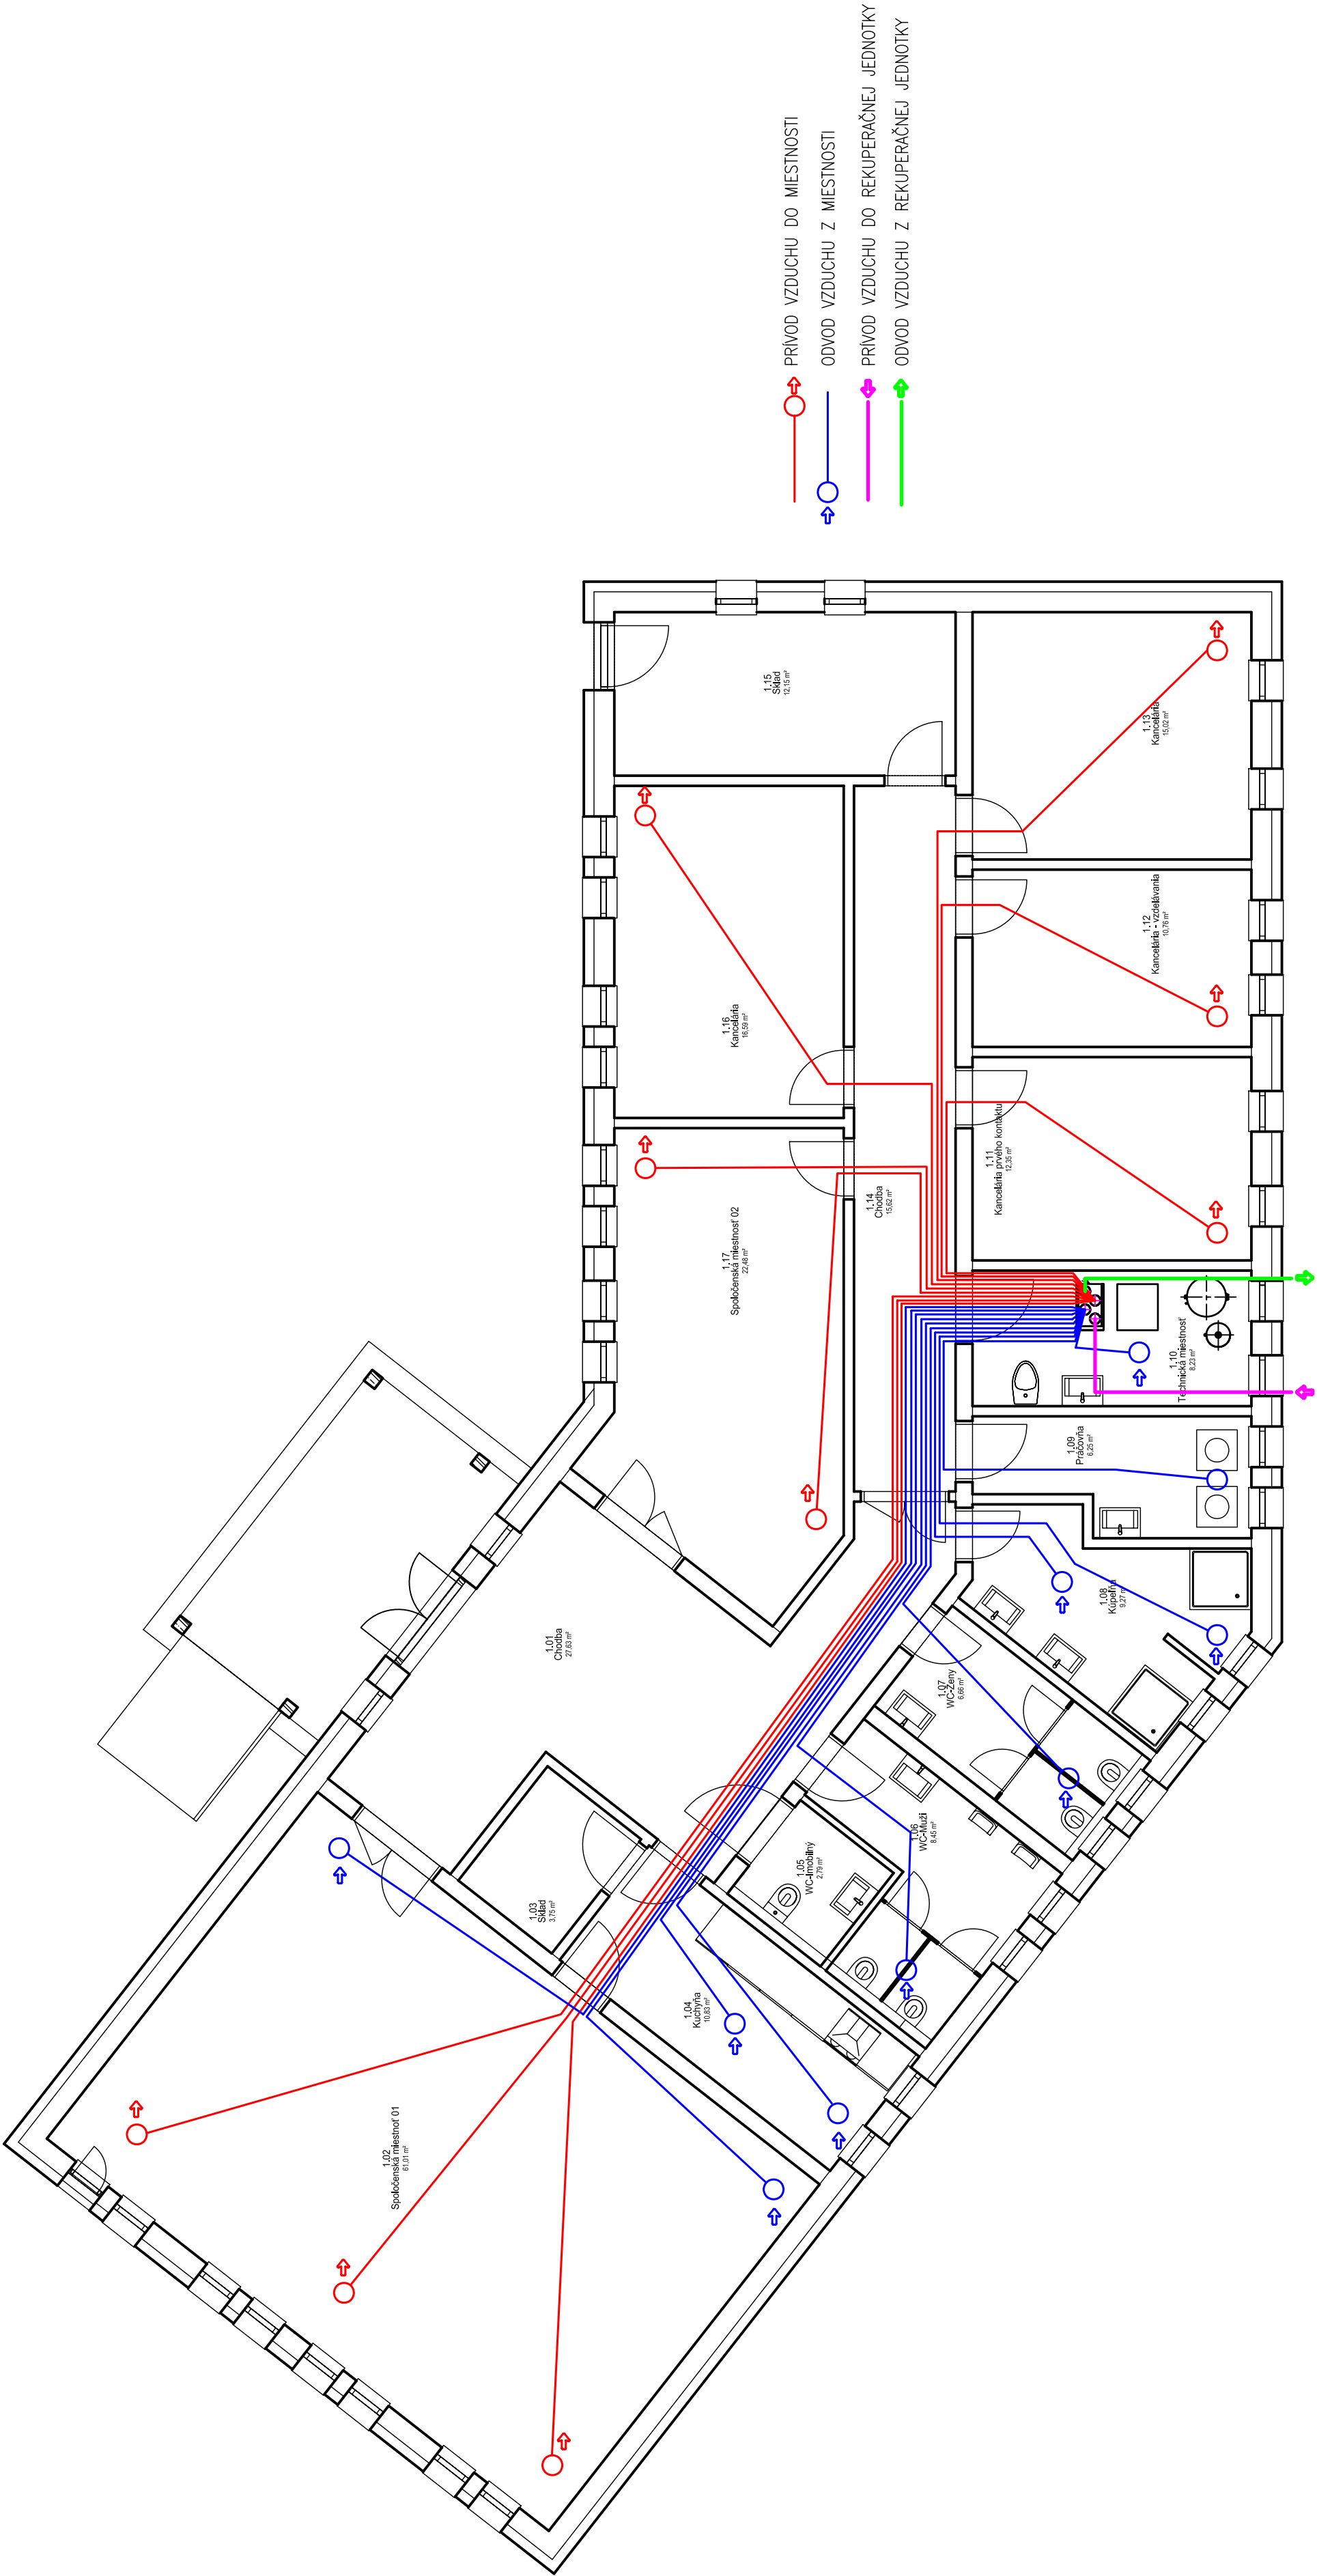

	Dátum	Meno	Podpis	Stupeň PROJEKT PRE REALIZACIU	
Vypracoval	01/2017	ING. M. PONDELA		Formát	A2
Ved.proj.				Mierka	Číslo kópie
Zod.proj.		ING. M. PONDELA		1:75	
Názov stavby KOMUNITNÉ CENTRUM PARC. Č. 771/2 SOBRANCE				Archívne číslo	
Časť	VYKUROVANIE			17-03/V7	
Názov výkresu DISPOZÍCIA ROZVODOV REKUPERAČIE					