


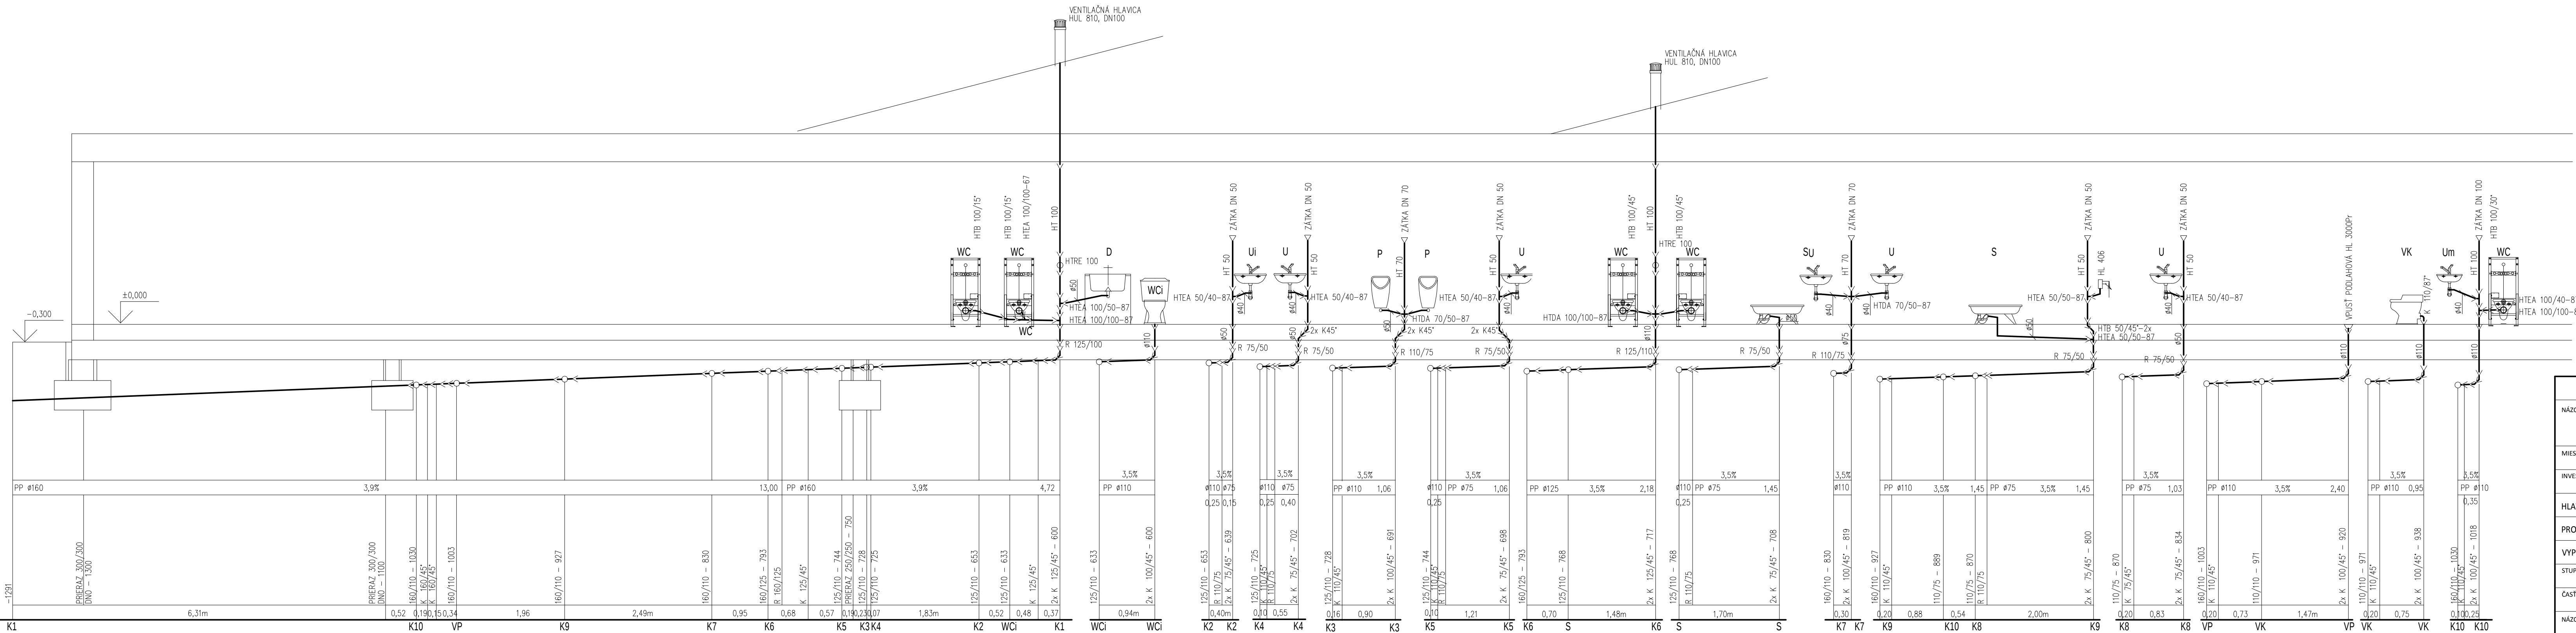

±0,000= 121,40 B.p.v. m.n.m			
NÁZOV PROJEKTU:		Komunitné centrum - Sobra	
MIESTO STAVBY:	Sobrance	Kataster:	Sobrance
INVESTOR:	Mesto Sobra	parc. číslo:	771/2
HLAVNÝ PROJEKTANT:	Ing. Vladimír Kmeť	PROJEKTANT ČASTI PROFESIE:	Anna Messerschmidtová
PROJEKTANT ČASTI PROFESIE:	Anna Messerschmidtová	974 05 Banská Bystrica	projekciazi@gmail.com
VYPRACOVAL:	Anna Messerschmidtová	FORMÁT:	5x44
STUPEŇ PD:	Stavebné povolenie a Realizačný projekt	DÁTUM:	01/2017
ČASŤ PROFESIA:	Zdravotechnické inštalácie	MIERKA:	1 : 50
NÁZOV VÝKRESU:	REZY KANALIZÁCIU SPLAŠKOVU	ČÍSLO VÝKRESU:	04