


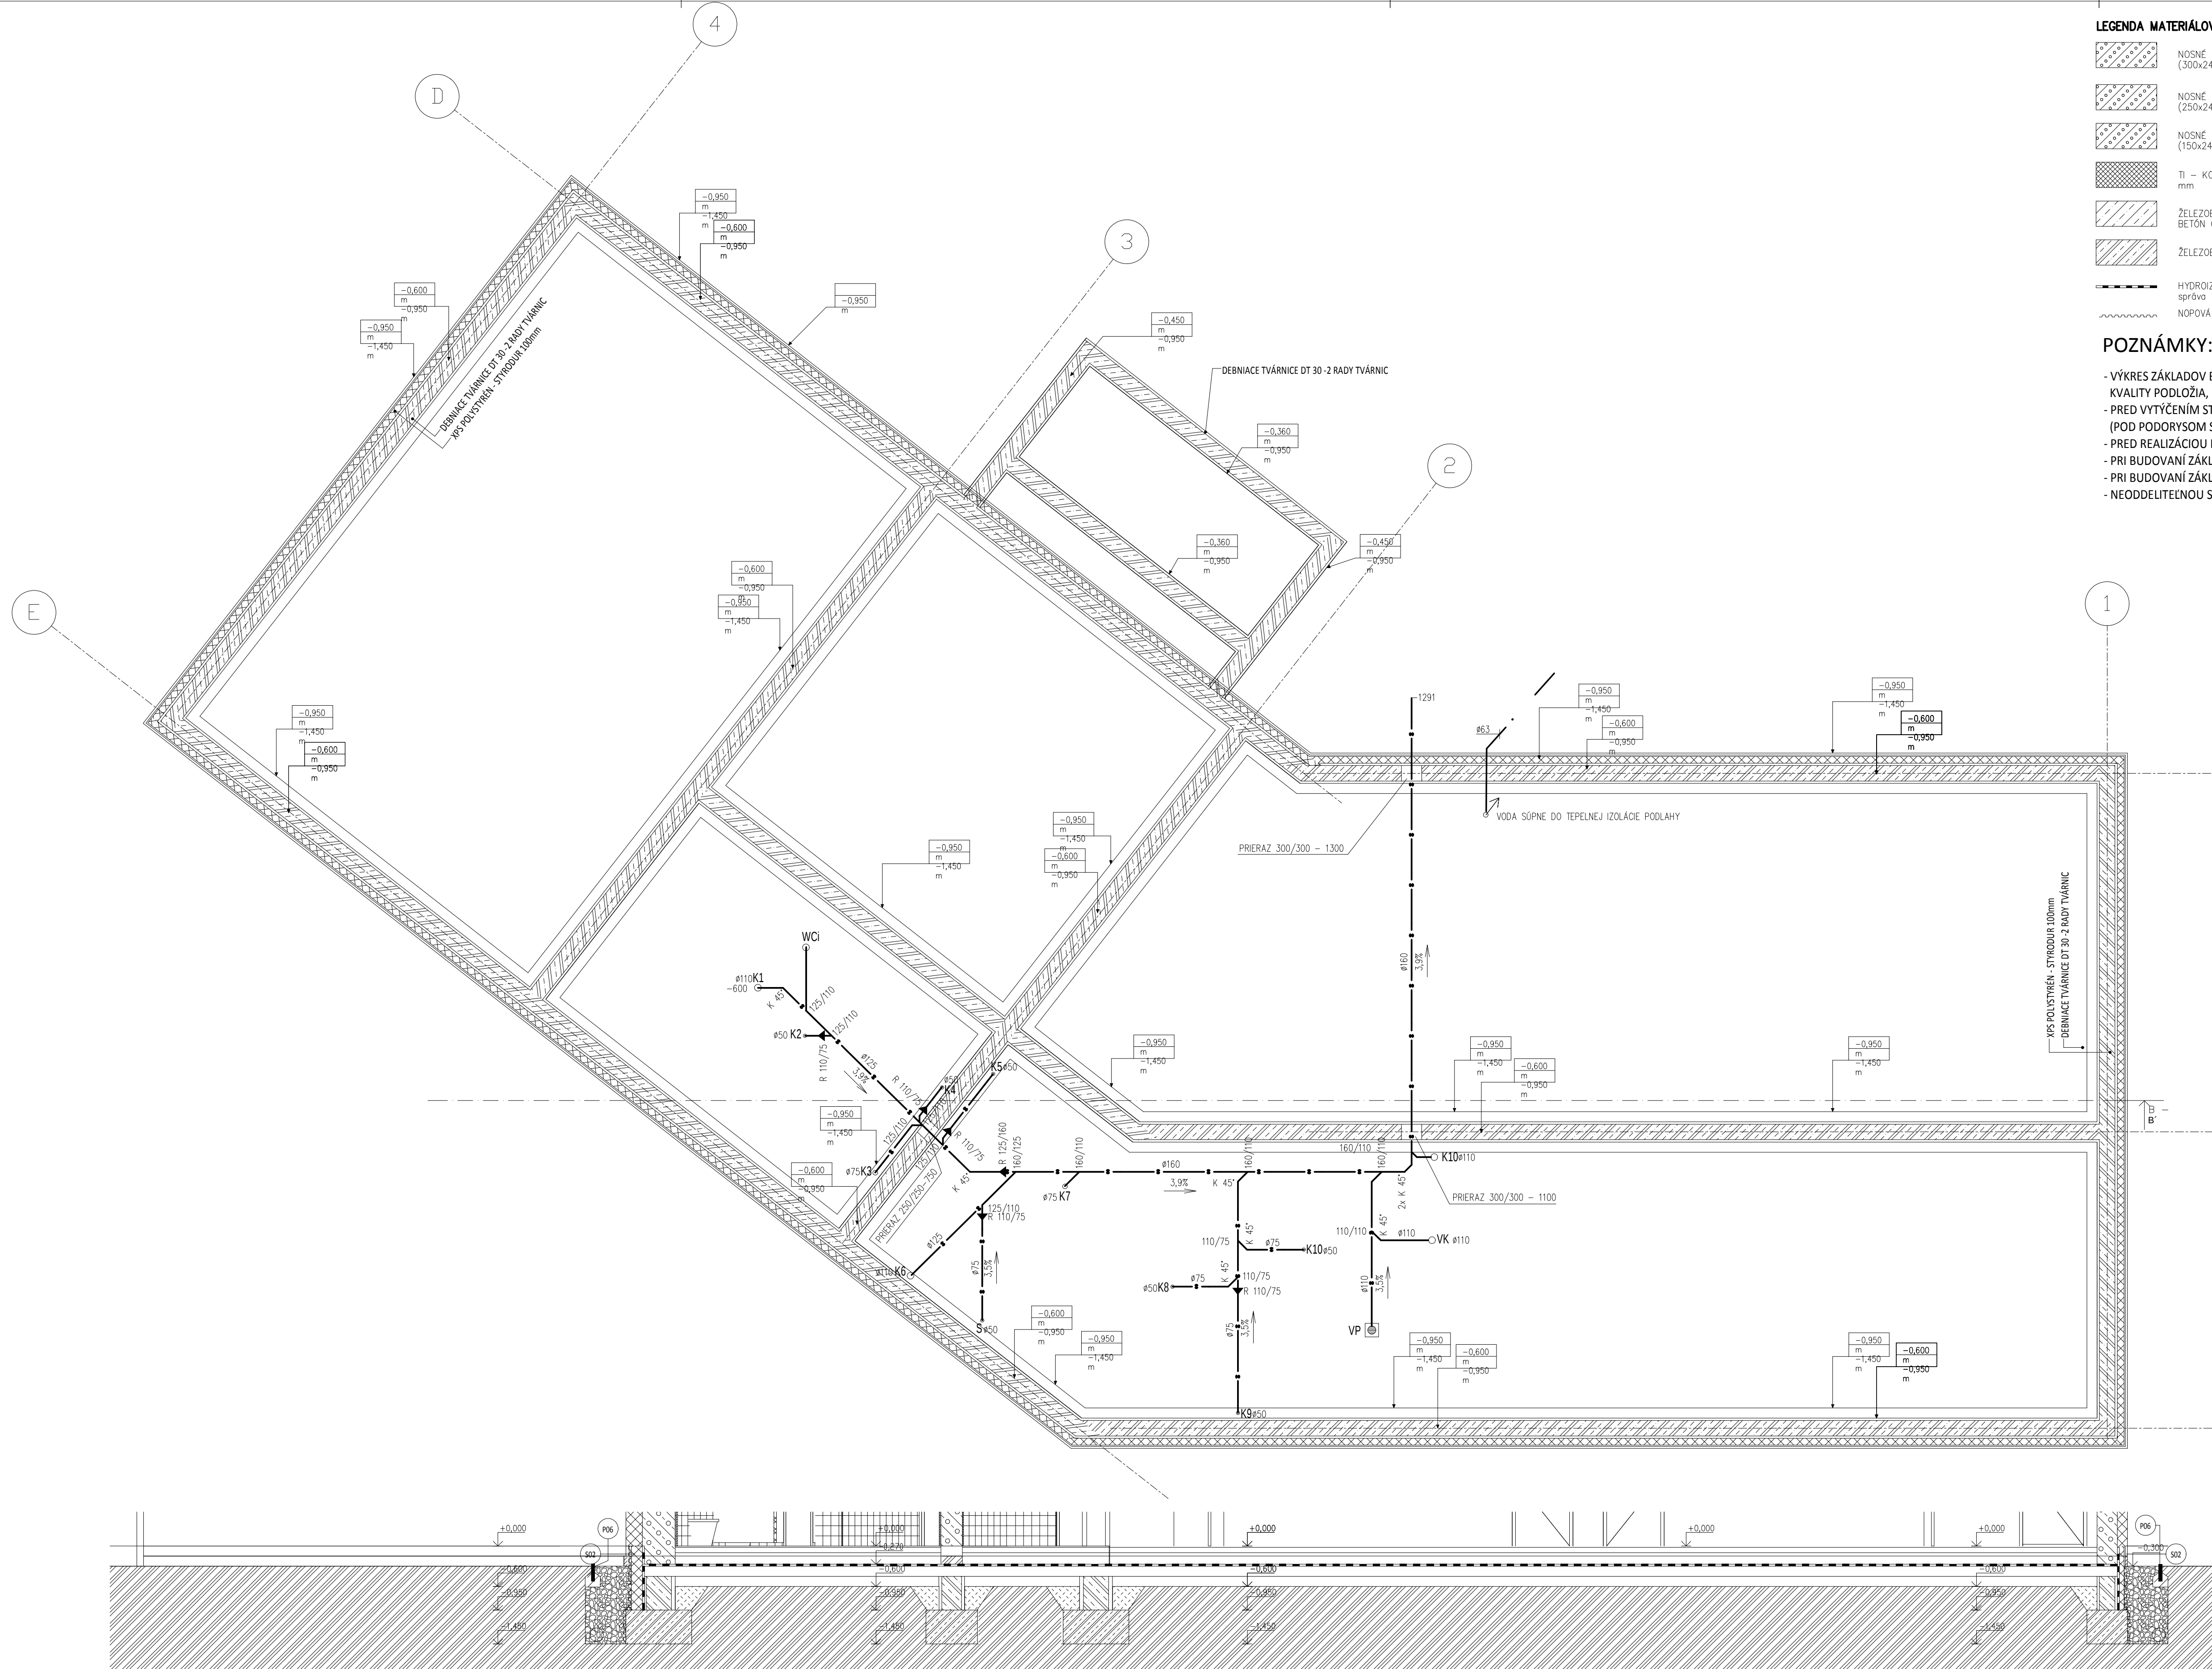


LEGENDA MATERIÁLOV

- NOSNÉ OBVODOVÉ STENY Z PÓROBETONOVÝCH TVÁRNIC (300x249x599) NA TENKOVRSTVOVÚ MUROVACIU MALTU
- NOSNÉ OBVODOVÉ STENY Z PÓROBETONOVÝCH TVÁRNIC (250x249x599) NA TENKOVRSTVOVÚ MUROVACIU MALTU
- NOSNÉ OBVODOVÉ STENY Z PÓROBETONOVÝCH TVÁRNIC (150x249x599) NA TENKOVRSTVOVÚ MUROVACIU MALTU
- TI – KONTAKTÉ ZATEPLENIE Z KAMENNEJ VLNY – HR. 150 mm
- ŽELEZOBETONOVÁ KONŠTRUKCIA ZÁKLADOV, BETÓN C16/20, SPRESNENIE V ČASTI STATIKA
- ŽELEZOBETÓN, DT TVÁRNIC (VIŠ STATIKA)
- HYDROIZOLÁCIA, typ vid. technickú správu
- NOPOVÁ FÓLIA – OCHRANA ZÁKLADOV A KONŠTRUKCIÍ PROTI ZEMNEJ VODE A VHLKOSTI

POZNÁMKY:

- VÝKRES ZÁKLADOV BOL NAVRHNUTÝ PRE ZALOŽENIE OBJEKTU NA PÔVODNEJ ZEMINE BEZ VEDOMIA NAVÁŽOK A INÝCH ZHORŠENÍ KVALITY PODŁOŽIA, NAVÁŽKY BUDÚ REALIZOVANÉ AŽ PO REALIZACII DEBNIAČIACH TVAROVIEK
- PRED VYTÝČENÍM STAVBY A REALIZÁCIU ZÁKLADOVÝCH KONŠTRUKCIÍ JE POTREBNÉ STIAHNUŤ ORNICU HRÚBKY 100-150 mm (POD PODORYSOM STAVBY)
- PRED REALIZÁCIU PODKLADNÉHO BETÓNU JE TREBA ZHUTNIŤ ŠTRKOVÝ NÁSPY - Edef,2= min. 50 MPA, Id= min. 0,8
- PRI BUDOVANÍ ZÁKLADOVÝCH KONŠTRUKCIÍ JE TREBA UMIESTNIŤ UZEMNENIE BLESKOZVODU (VIŠ PROJEKT ELEKTRO)
- PRI BUDOVANÍ ZÁKLADOVÝCH KONŠTRUKCIÍ JE NUTNÉ VYTVORIŤ PRIERAZY PRE LEŽATÉ ROZVODY ZTI VIŠ. PROJEKT ZTI
- NEODDELITEĽNOU SÚČASŤOU DOKUMENTÁCIE ZÁKLADOV JE STATIKA

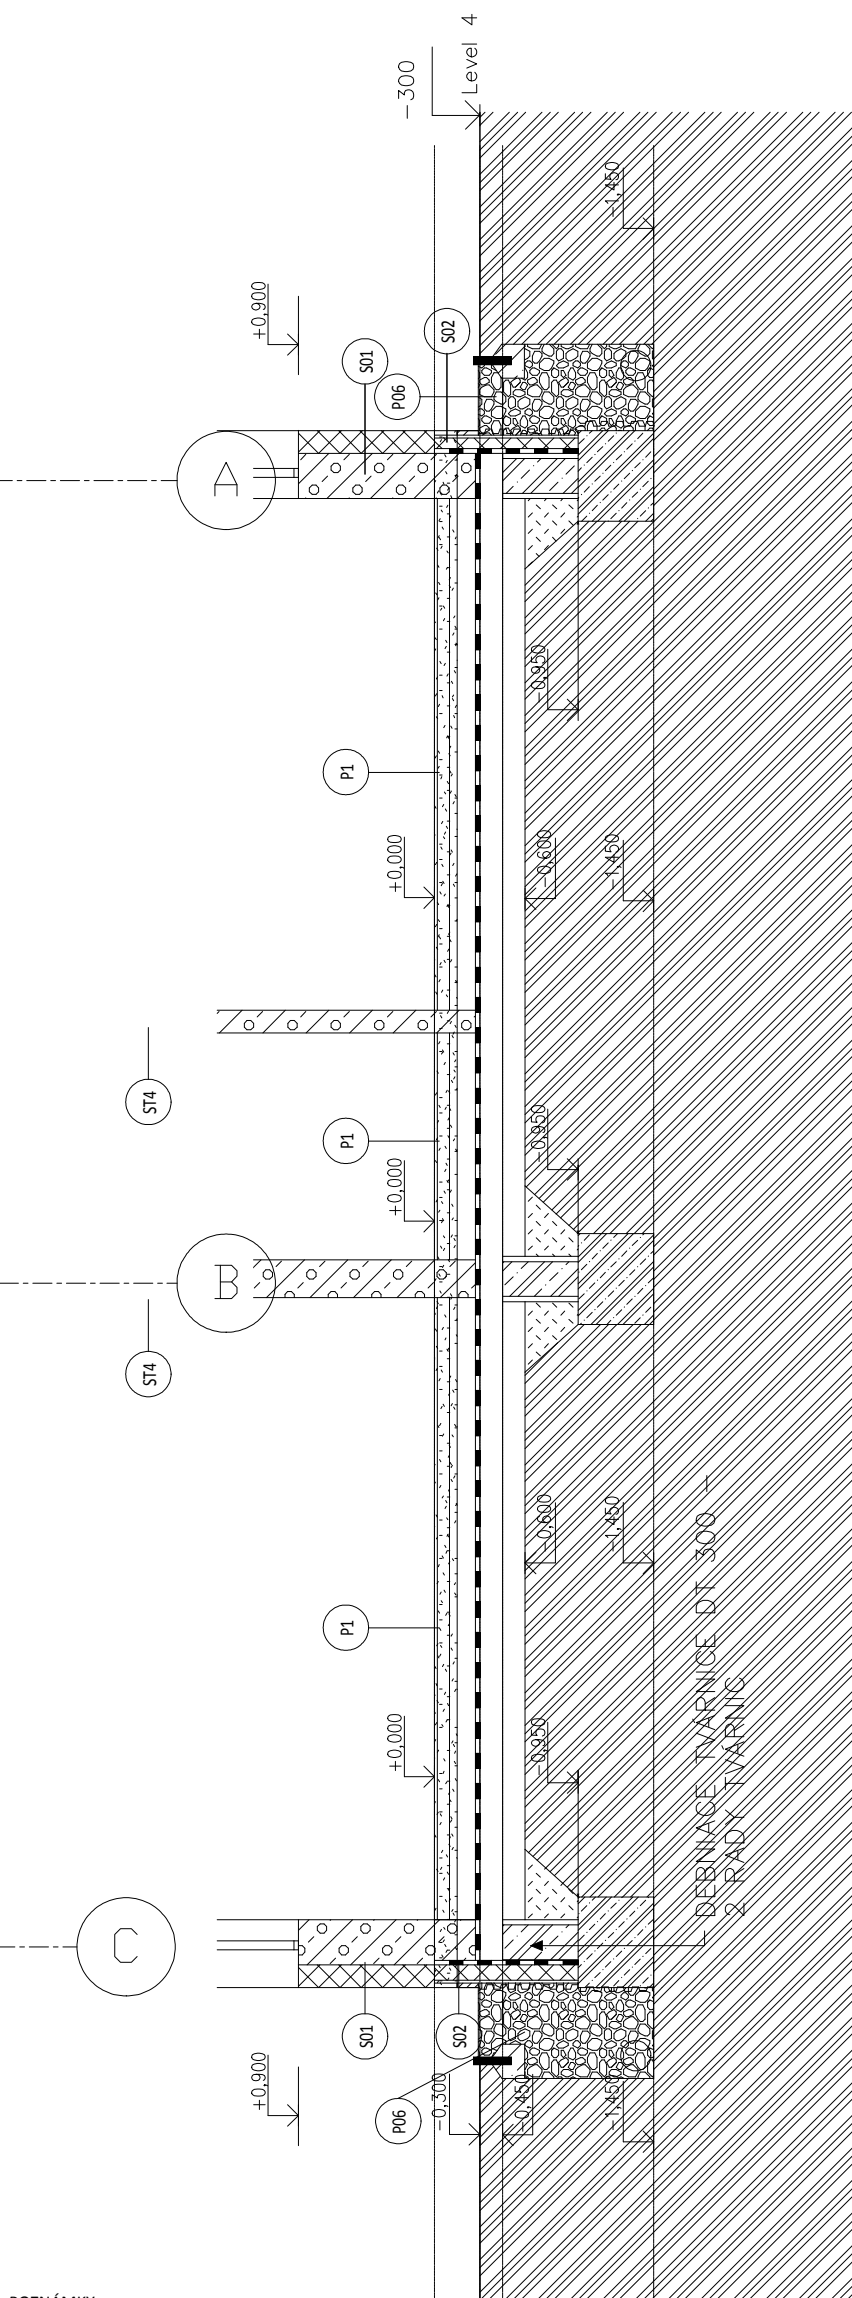

POZNÁMKY:
Ďalšie použitie a kopírovanie výkresu možné len so súhlasom autora
Dokumentácia bola vypracovaná v súlade so všetkými platnými normami STN
Neoddeliteľnou súčasťou tejto dokumentácie je technická správa
Táto dokumentácia neobsahuje výrobnú dokumentáciu

ORIENTÁCIA STAVBY:

OSADENIE STAVBY: ±0,000= 121,40		B.p.v. m.n.m	
NÁZOV PROJEKTU: Komunitné centrum - Sobrance			
MIESTO STAVBY: Sobrance		Kataster: Sobrance parc. číslo: 771/2	
INVESTOR: Mesto Sobrance			
HLAVNÝ PROJEKTANT: Ing. Vladimír Kmeť		REVIZIA:1 PROJEKTANT ČASTI PROFESIE: Anna Messerschmidtová	
PROJEKTANT ČASTI PROFESIE: Anna Messerschmidtová		Bernoláková 9 974 05 Banská Bystrica projekcia@ztl@gmail.com	
VYPRACOVAL: Anna Messerschmidtová			
STUPEŇ PD: Stavebné povolenie a Realizačný projekt		FORMÁT: 8x4	
ČASŤ PROFESIA: Zdravotechnické inštalácie		DÁTUM: 01/2017	
NÁZOV VÝKRESU: ZÁKLADY KANALIZÁCIA A VODA		MIERKA: 1 : 50 ČÍSLO VÝKRESU: 01	