


STAVEBNÉ OBJEKTY EXISTUJÚCE:

- SO 01 – PREVÁDZKOVÁ BUDOVA
SO 02 – HALA
SO 03 – OPLATENIE – EXISTUJÚCE
SO 04 – SPEVNENÉ PLOCHY
SO 05 – VODOVODNÁ PRÍPOJKA + STUDŇA
SO 06 – DOMOVÁ ČISTIAREŇ
SO 07 – SPLAŠKOVÁ KANALIZÁCIA
SO 08 – DAŽDOVÁ KANALIZÁCIA A ZACHYTNÁ NADRŽ
SO 10 – CESTNÁ VÁHA

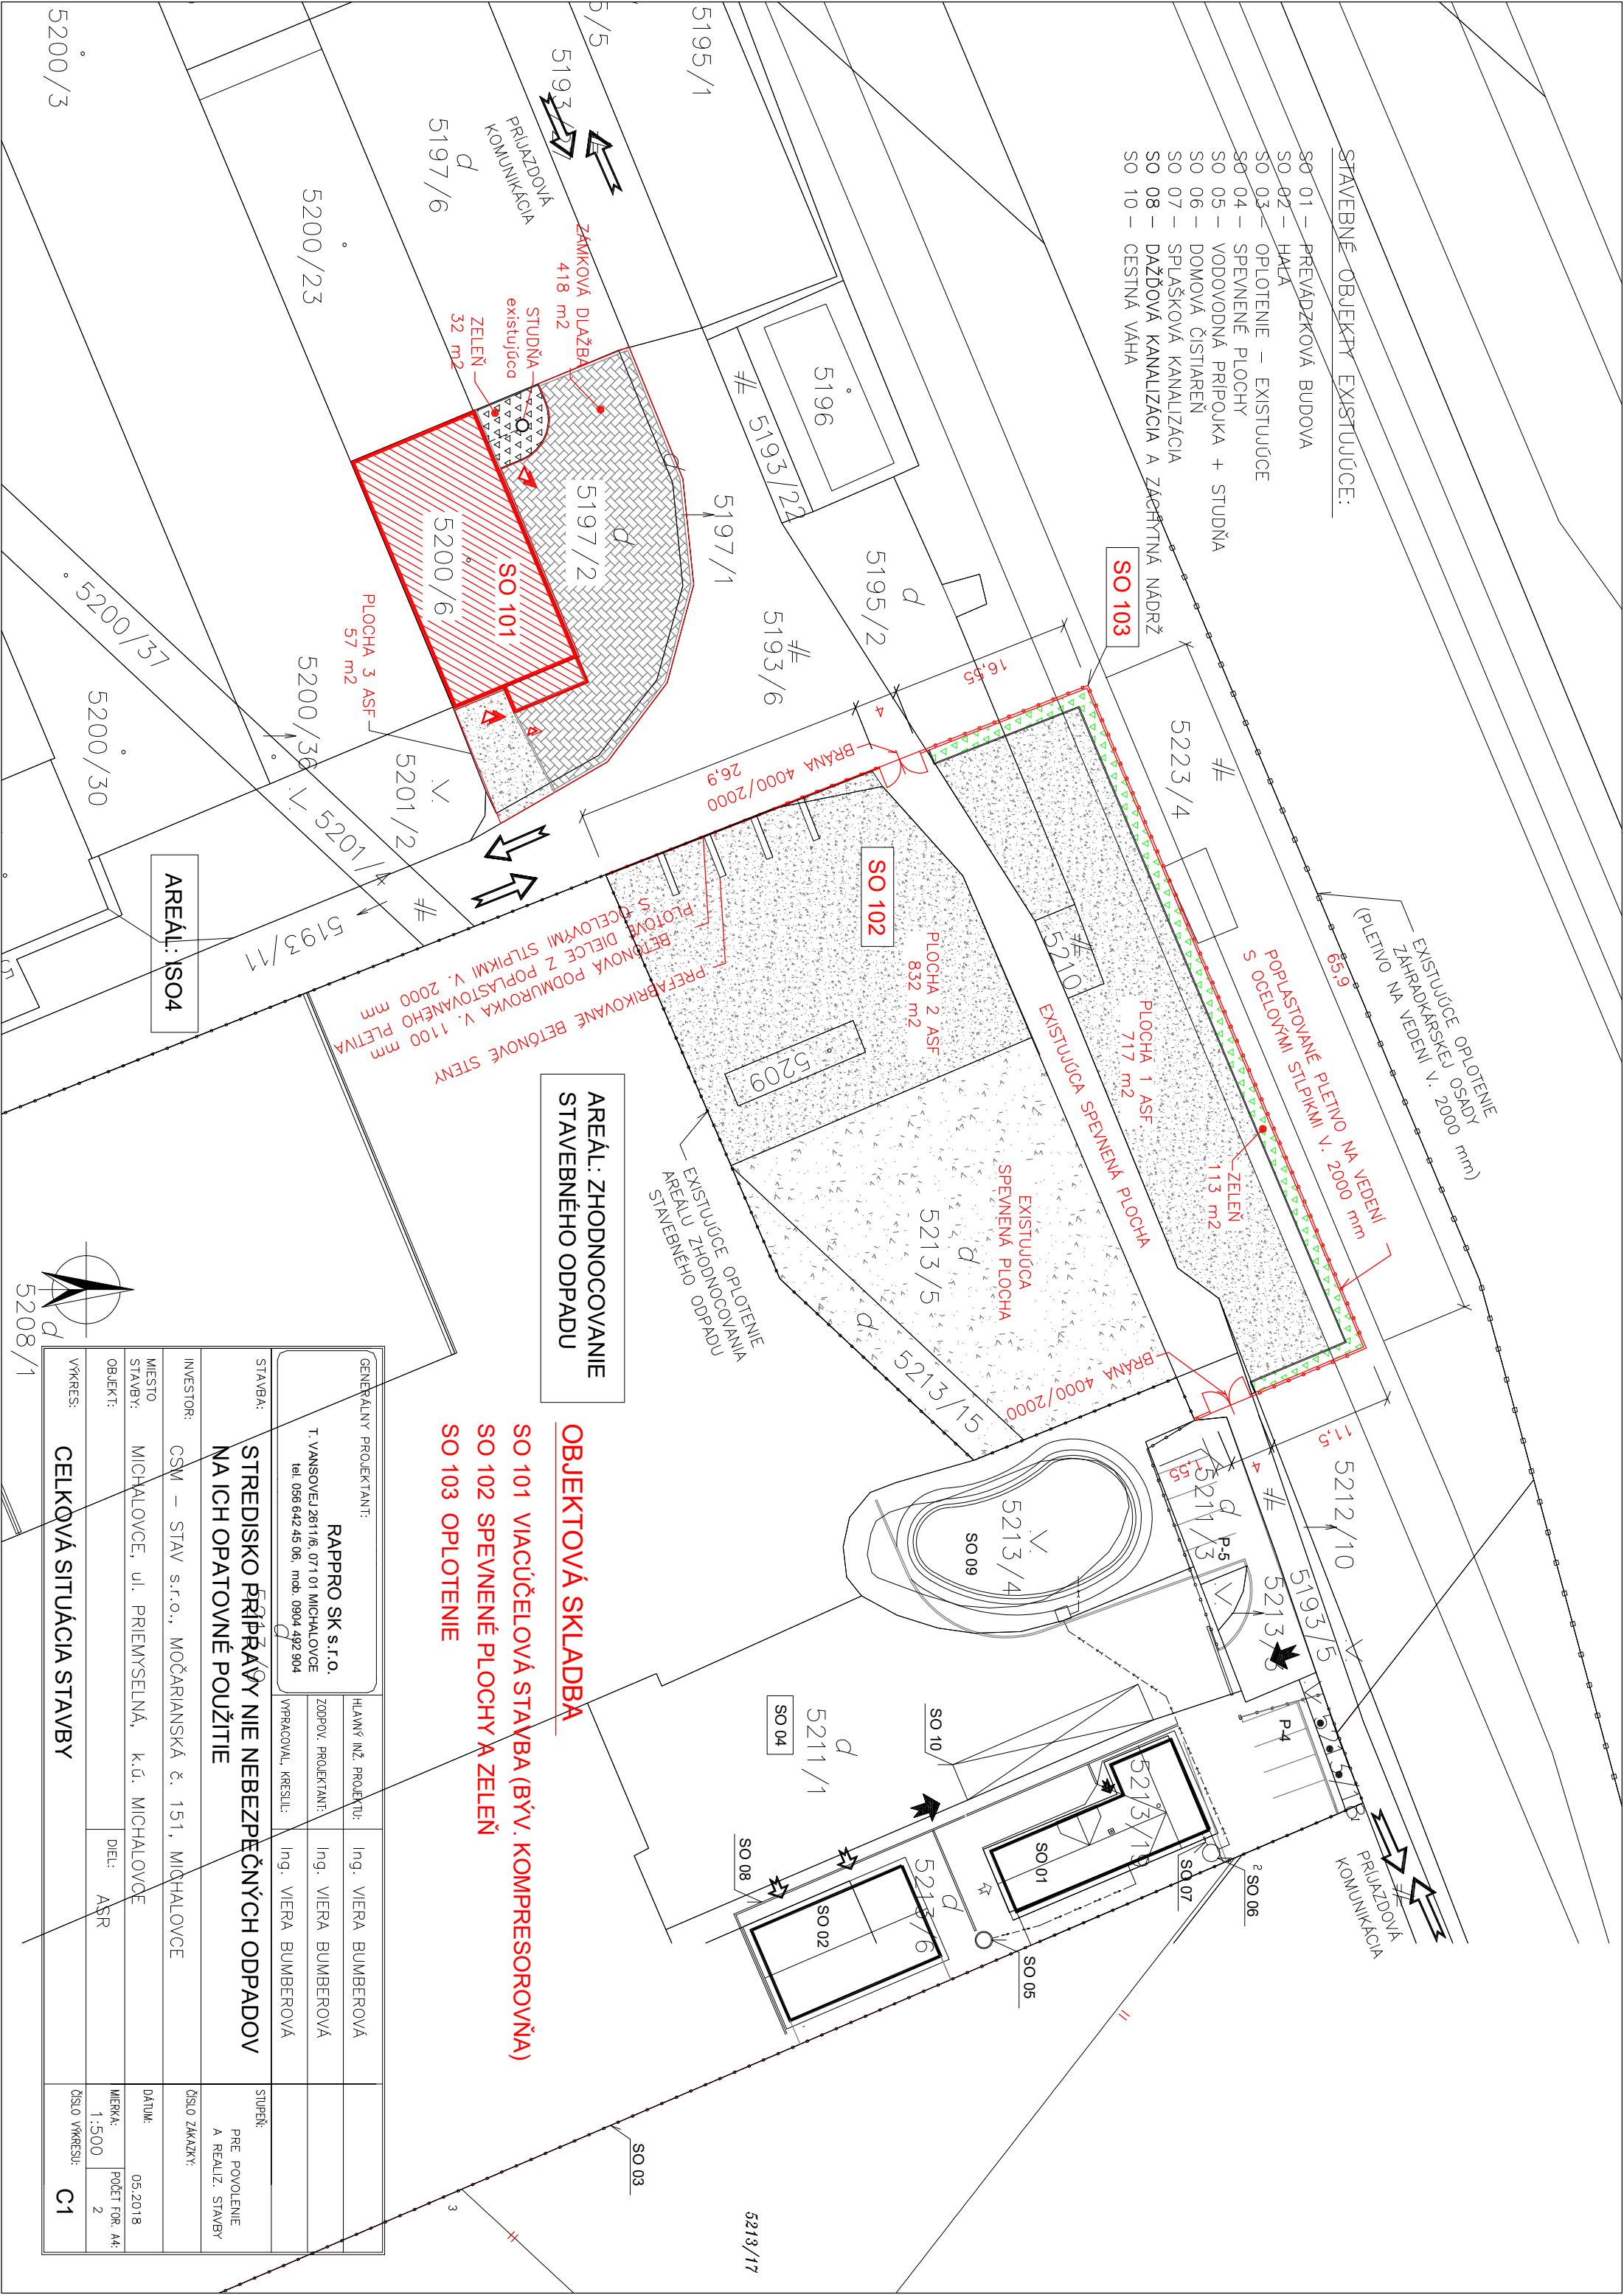

AREÁL: ZHDNOCOVANIE
STAVEBNÉHO ODPADU

OBJEKTOVÁ SKLADBA

- SO 101 VIACÚČELOVÁ STAVBA (B'V. KOMPRESOROVŇA)
SO 102 SPEVNENÉ PLOCHY A ZELEN'
SO 103 OPLATENIE

STREDISKO PRÍPRAVY NIE NEBEZPEČNÝCH ODPADOV
NA ICH OPATOVNÉ POUŽITIE

GENERALNÝ PROJEKTANT:		HĽAVNÝ NÁČ. PROJEKTU:	
RAPPRO SK s.r.o.		Ing. VIERA BUMBEROVÁ	
T. VANSOVELJ 2611/6, 071 01 MICHALOVCE		Ing. VIERA BUMBEROVÁ	
tel. 056 642 45 06, mob. 0904 492 904		Ing. VIERA BUMBEROVÁ	
STAVBA:		STUPEŇ:	
INVESTOR:		PRE POUŽITIE	
CSM – STAV s.r.o., MOČARIANSKÁ Č. 151, MICHALOVCE		A REALIZ. STAVBY	
MIESTO STAVBY:		DÁTUM:	
MICHALOVCE, UL. PRIEMYSELNÁ, K.Ú. MICHALOVCE		05.2018	
OBJEKT:		MIERKA:	
VÝKRES:		POČET FOR. A4:	
CELKOVÁ SITUÁCIA STAVBY		1:500	
		ČÍSLO VÝKRESU:	
		C1	