


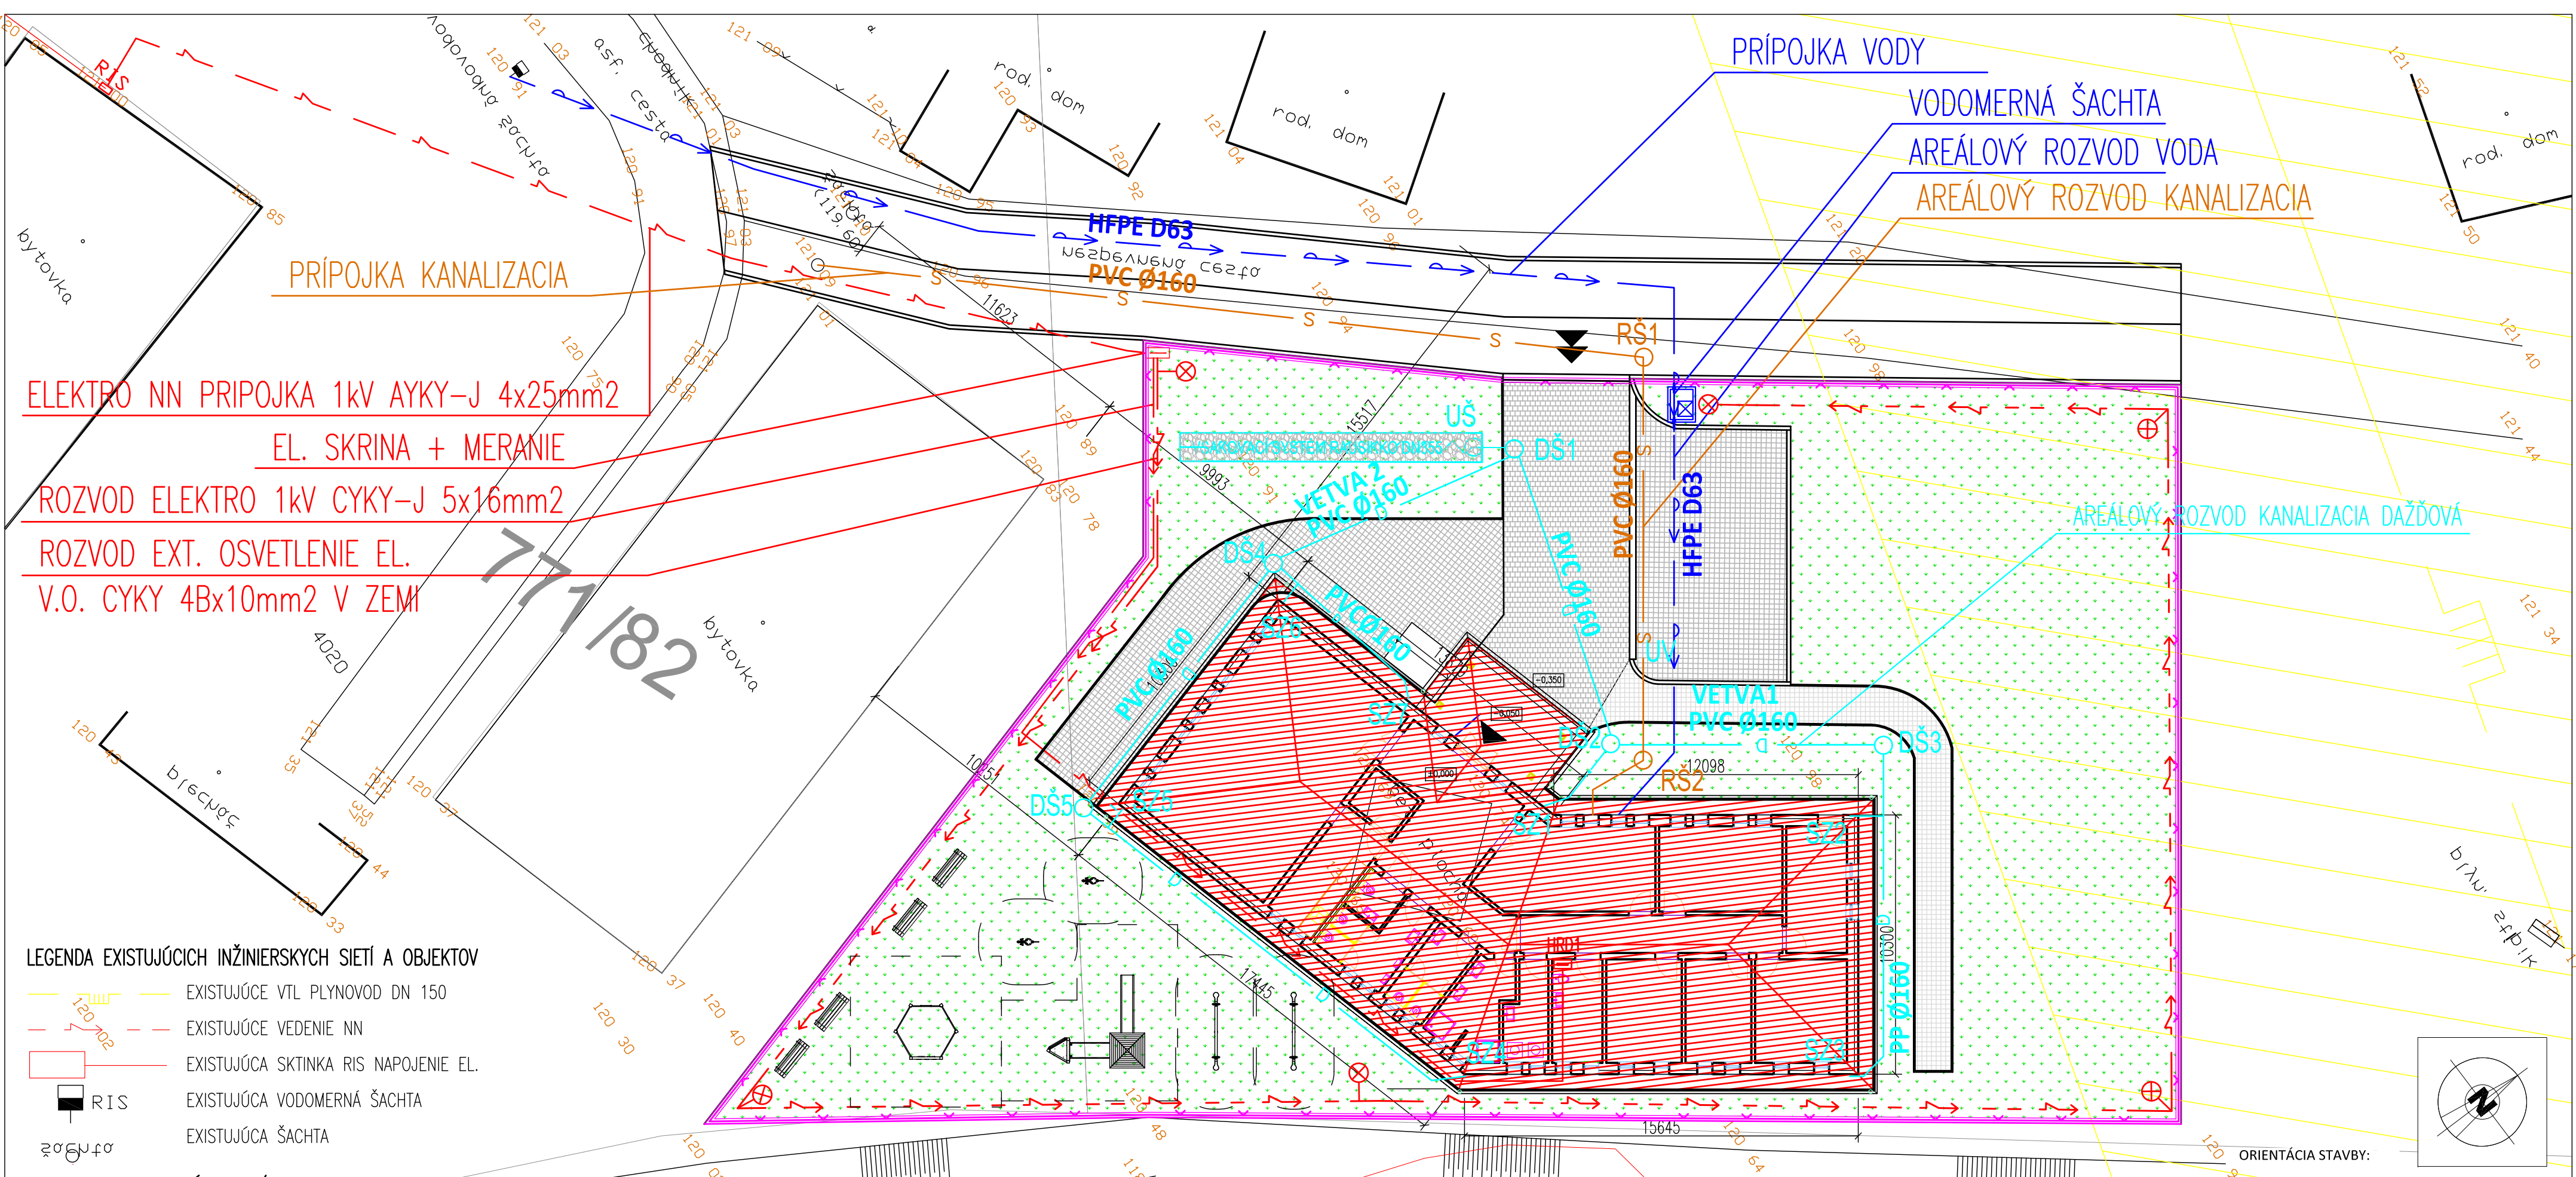

- LEGENDA EXISTUJÚCICH INŽINIERSKÝCH SÍŤÍ A OBJEKTŮV
- EXISTUJÚCE VTL PLYNOVOD DN 150
  - EXISTUJÚCE VEDENIE NN
  - EXISTUJÚCA SKTINKA RIS NAPOJENIE EL.
  - RIS
  - EXISTUJÚCA VODOMERNÁ ŠACHTA
  - EXISTUJÚCA ŠACHTA

- LEGENDA NAVRHOVANÝCH SÍŤÍ A OBJEKTŮV:
- REP25
  - HRD1
  - NAVRHOVANÁ PRÍPOJKA NN, V ZEMI KÁBLOM
  - NAVRHOVANÝ ROZVOD NN, V ZEMI KÁBLOM
  - NAVRHOVANÝ ROZVOD ELEKTRO PRE VEREJNÉ OSVETLENIE V ZEMI KÁBLOM
  - NAVRHOVANÁ PRÍPOJKA VODY
  - NAVRHOVANÝ AREÁLOVÝ ROZVOD VODY
  - NAVRHOVANÁ PRÍPOJKA SPLAŠKOVÁ KANALIZÁCIA, PVC –POTRUBIE DN 160
  - NAVRHOVANÝ ROZVOD SPLAŠKOVEJ KANALIZÁCIE, PVC –POTRUBIE DN 160
  - NAVRHOVANÁ DAŽĎOVÁ KANALIZÁCIA, DN 125, 1%, V ZEMI
  - VŠ
  - RŠ1
  - DŠ1, DŠ2 ..
  - ZS1, ZS2 ..
  - NAVRHOVANÉ EL. SVIETIDLO VEREJNÉHO OSVETLENIA AREÁLU
  - OPLOTENIE

- LEGENDA GRAFICKÝCH ZNAČENÍ:
- KOMUNITNÉ CENTRUM
  - OCHRANNÉ PÁSMO PLYNU 20 M NA OBE STRANY
  - SPEVNENÁ PLOCHA DLAŽBA
  - ŠTRKOVÁ PLOCHA
  - VÝHLADOVO PLÁNOVANÁ KOMUNIKÁCIA
  - BETÓNOVÉ OBRUBNÍKY ZÁHRADNÝ HR. 50MM, A CESTNÝ HR.150MM
  - BETÓNOVÉ OBRUBNÍKY ZÁHRADNÝ HR. 50MM, A CESTNÝ HR.150MM
  - NAVRHOVANÝ VSTUP NA POZEMOK
  - HLAVNÝ VSTUP DO OBJEKTU

POZNÁMKY: Ďalšie použitie a kopírovanie výkresu možné len so súhlasom autora  
Dokumentácia bola vypracovaná v súlade so všetkými platnými normami STN  
Neoddeliteľnou súčasťou tejto dokumentácie je technická správa  
Táto dokumentácia neobsahuje výrobnú dokumentáciu

|                              |  |                                       |   |         |                |
|------------------------------|--|---------------------------------------|---|---------|----------------|
| OSADENIE STAVBY:             |  | ±0,000 = 121,40                       | B.p.v. m.n.m   |         |                |
| NÁZOV PROJEKTU:              |  |                                       |   |         |                |
| Komunitné centrum - Sobrance |  |                                       |   |         |                |
| MIESTO STAVBY:               |  | Sobrance                              | Kataster: Sobrance<br>Parcelné č.: 771 / 2                                                                             |         |                |
| INVESTOR:                    |  | Mesto Sobrance                        |   |         |                |
| HLAVNÝ PROJEKTANT:           |  | Ing. Vladimír Kmeť                    | PROJEKTANT ČASTI PROFESIE:<br><u>Ing.Vladimír Kmeť</u><br>Moskovská 25<br>974 04 Banská Bystrica<br>ing.kmet@gmail.com |         |                |
| PROJEKTANT ČASTI PROFESIE:   |  | Ing. Vladimír Kmeť                    |   |         |                |
| VYPRACOVAL:                  |  | Ing. Vladimír Kmeť                    |   |         |                |
| STUPEŇ PD:                   |  | Stavebné povolenie Realizačný projekt |   | FORMÁT: | 2xA4           |
| ČASŤ PROFESIA:               |  | Architektúra                          |   | DÁTUM:  | Issue Date     |
| NÁZOV VÝKRESU:               |  | SITUÁCIA - KOORDINAČNÁ SITUÁCIA       |   | MIERKA: | ČÍSLO VÝKRESU: |
|                              |  |                                       |   | 1 : 250 | A-00           |