


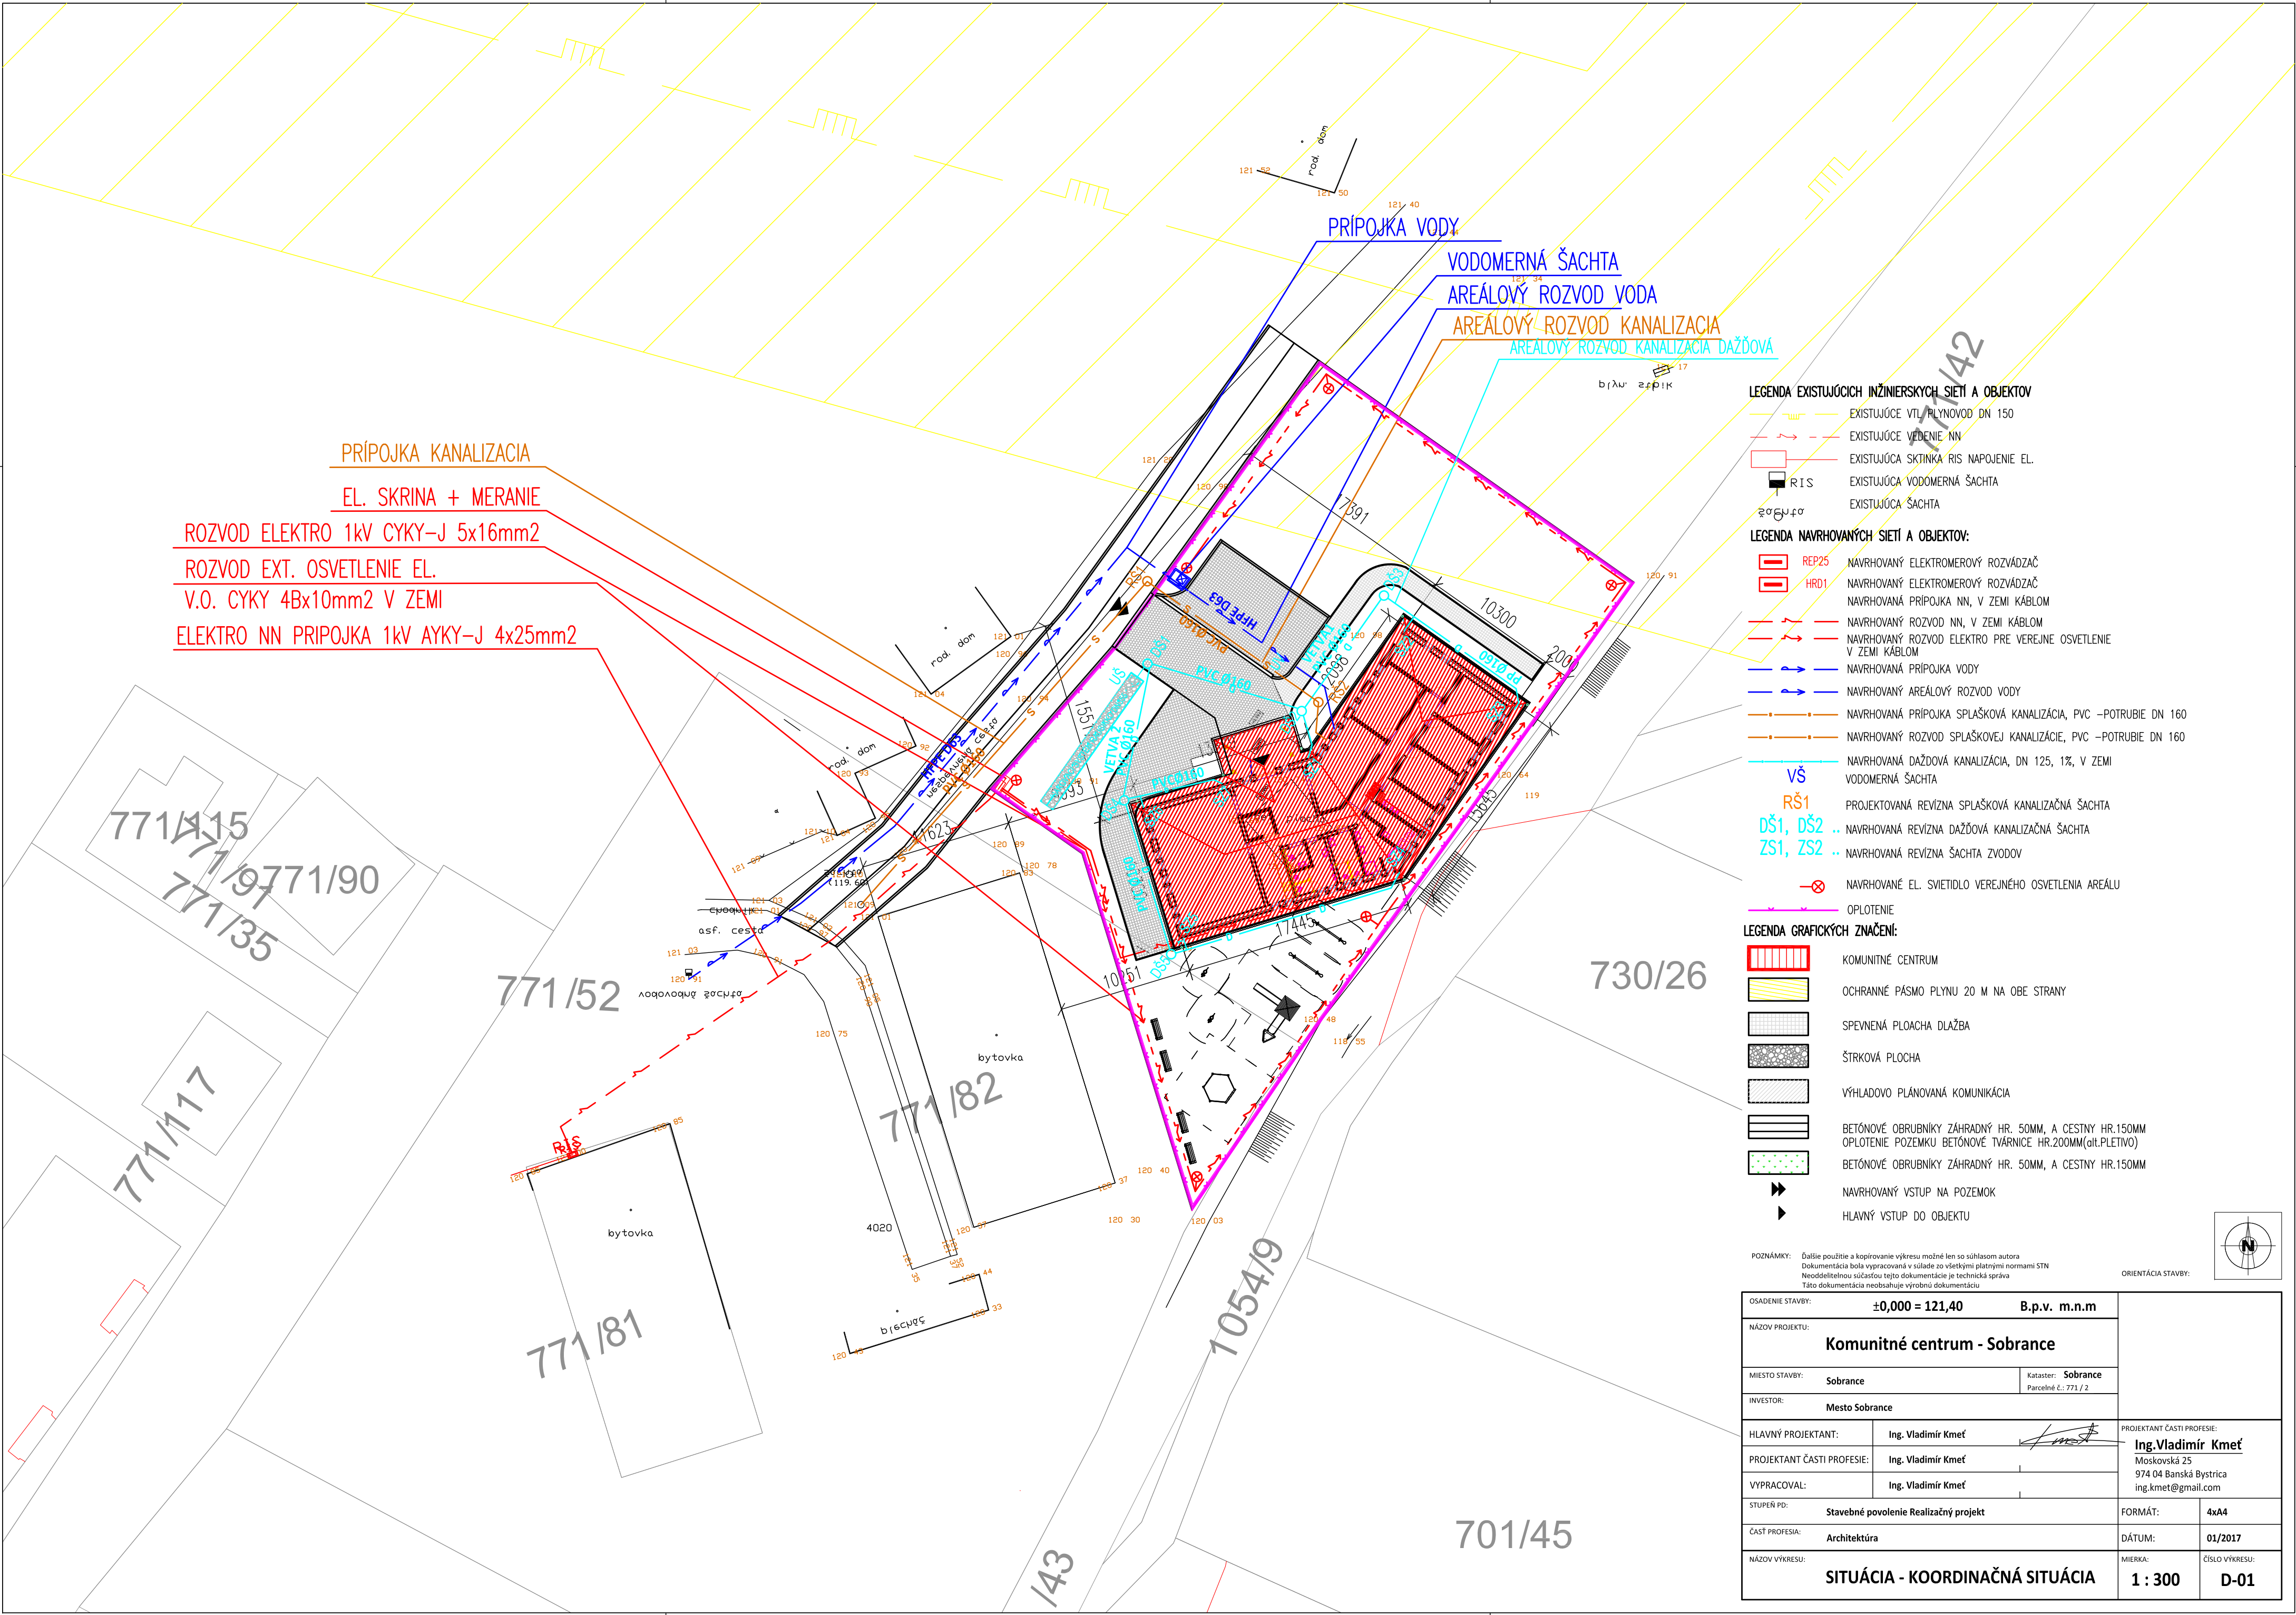

LEGENDA EXISTUJÚCICH INŽINIERSKÝCH SIETÍ A OBJEKTŮV

- EXISTUJÚCE VTL/PLYNOVOD DN 150
- EXISTUJÚCE VEDENIE NN
- EXISTUJÚCA SKTINKA RIS NAPOJENIE EL.
- EXISTUJÚCA VODOMERNÁ ŠACHTA
- EXISTUJÚCA ŠACHTA

LEGENDA NAVRHOVANÝCH SIETÍ A OBJEKTŮV:


- REP25 NAVRHOVANÝ ELEKTROMEROVÝ ROZVÁDZAČ
- HRD1 NAVRHOVANÝ ELEKTROMEROVÝ ROZVÁDZAČ
- NAVRHOVANÁ PRÍPOJKA NN, V ZEMI KÁBLOM
- NAVRHOVANÝ ROZVOD NN, V ZEMI KÁBLOM
- NAVRHOVANÝ ROZVOD ELEKTRO PRE VEREJNE OSVETLENIE V ZEMI KÁBLOM
- NAVRHOVANÁ PRÍPOJKA VODY
- NAVRHOVANÝ AREÁLOVÝ ROZVOD VODY
- NAVRHOVANÁ PRÍPOJKA SPLAŠKOVÁ KANALIZÁCIA, PVC –POTRUBIE DN 160
- NAVRHOVANÝ ROZVOD SPLAŠKOVEJ KANALIZÁCIE, PVC –POTRUBIE DN 160
- NAVRHOVANÁ DAŽDOVÁ KANALIZÁCIA, DN 125, 1%, V ZEMI VODOMERNÁ ŠACHTA
- PROJEKTOVANÁ REVÍZNA SPLAŠKOVÁ KANALIZAČNÁ ŠACHTA
- NAVRHOVANÁ REVÍZNA DAŽDOVÁ KANALIZAČNÁ ŠACHTA
- NAVRHOVANÁ REVÍZNA ŠACHTA ZVODOV
- NAVRHOVANÉ EL. SVIETIDLO VEREJNÉHO OSVETLENIA AREÁLU
- OPLOTENIE


LEGENDA GRAFICKÝCH ZNAČENÍ:

- KOMUNITNÉ CENTRUM
- OCHRANNÉ PÁSMO PLYNU 20 M NA OBE STRANY
- SPEVNENÁ PLOCHA DLAŽBA
- ŠTRKOVÁ PLOCHA
- VÝHLADOVO PLANOVANÁ KOMUNIKÁCIA
- BETÓNOVÉ OBRUBNÍKY ZÁHRADNÝ HR. 50MM, A CESTNÝ HR.150MM
- OPLOTENIE POZEMKU BETÓNOVÉ TVÁRNICE HR.200MM(ait.PLETIVO)
- BETÓNOVÉ OBRUBNÍKY ZÁHRADNÝ HR. 50MM, A CESTNÝ HR.150MM
- NAVRHOVANÝ VSTUP NA POZEMOK
- HLAVNÝ VSTUP DO OBJEKTU

POZNÁMKY: Ďalšie použitie a kopírovanie výkresu možné len so súhlasom autora
Dokumentácia bola vypracovaná v súlade so všetkými platnými normami STN
Neoddeliteľnou súčasťou dokumentácie je technická správa
Táto dokumentácia neobsahuje výrobnú dokumentáciu

ORIENTÁCIA STAVBY:

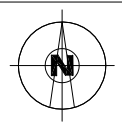

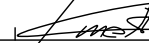OSADENIE STAVBY: ±0,000 = 121,40		B.p.v. m.n.m		PROJEKTANT ČASŤI PROFESIE: Ing.Vladimír Kmeť Moskovská 25 974 04 Banská Bystrica ing.kmet@gmail.com FORMÁT: 4xA4 DÁTUM: 01/2017 MIERKA: 1 : 300 ČÍSLO VÝKRESU: D-01
NÁZOV PROJEKTU: Komunitné centrum - Sobrance				
MIESTO STAVBY: Sobrance		Kataster: Sobrance Parcelné č.: 771 / 2		
INVESTOR: Mesto Sobrance				
HLAVNÝ PROJEKTANT:	Ing. Vladimír Kmeť			
PROJEKTANT ČASŤI PROFESIE:	Ing. Vladimír Kmeť			
VYPRACOVAL:	Ing. Vladimír Kmeť			
STUPEŇ PD:	Stavebné povolenie Realizačný projekt			
ČASŤ PROFESIA:	Architektúra			
NÁZOV VÝKRESU: SITUÁCIA - KOORDINAČNÁ SITUÁCIA				