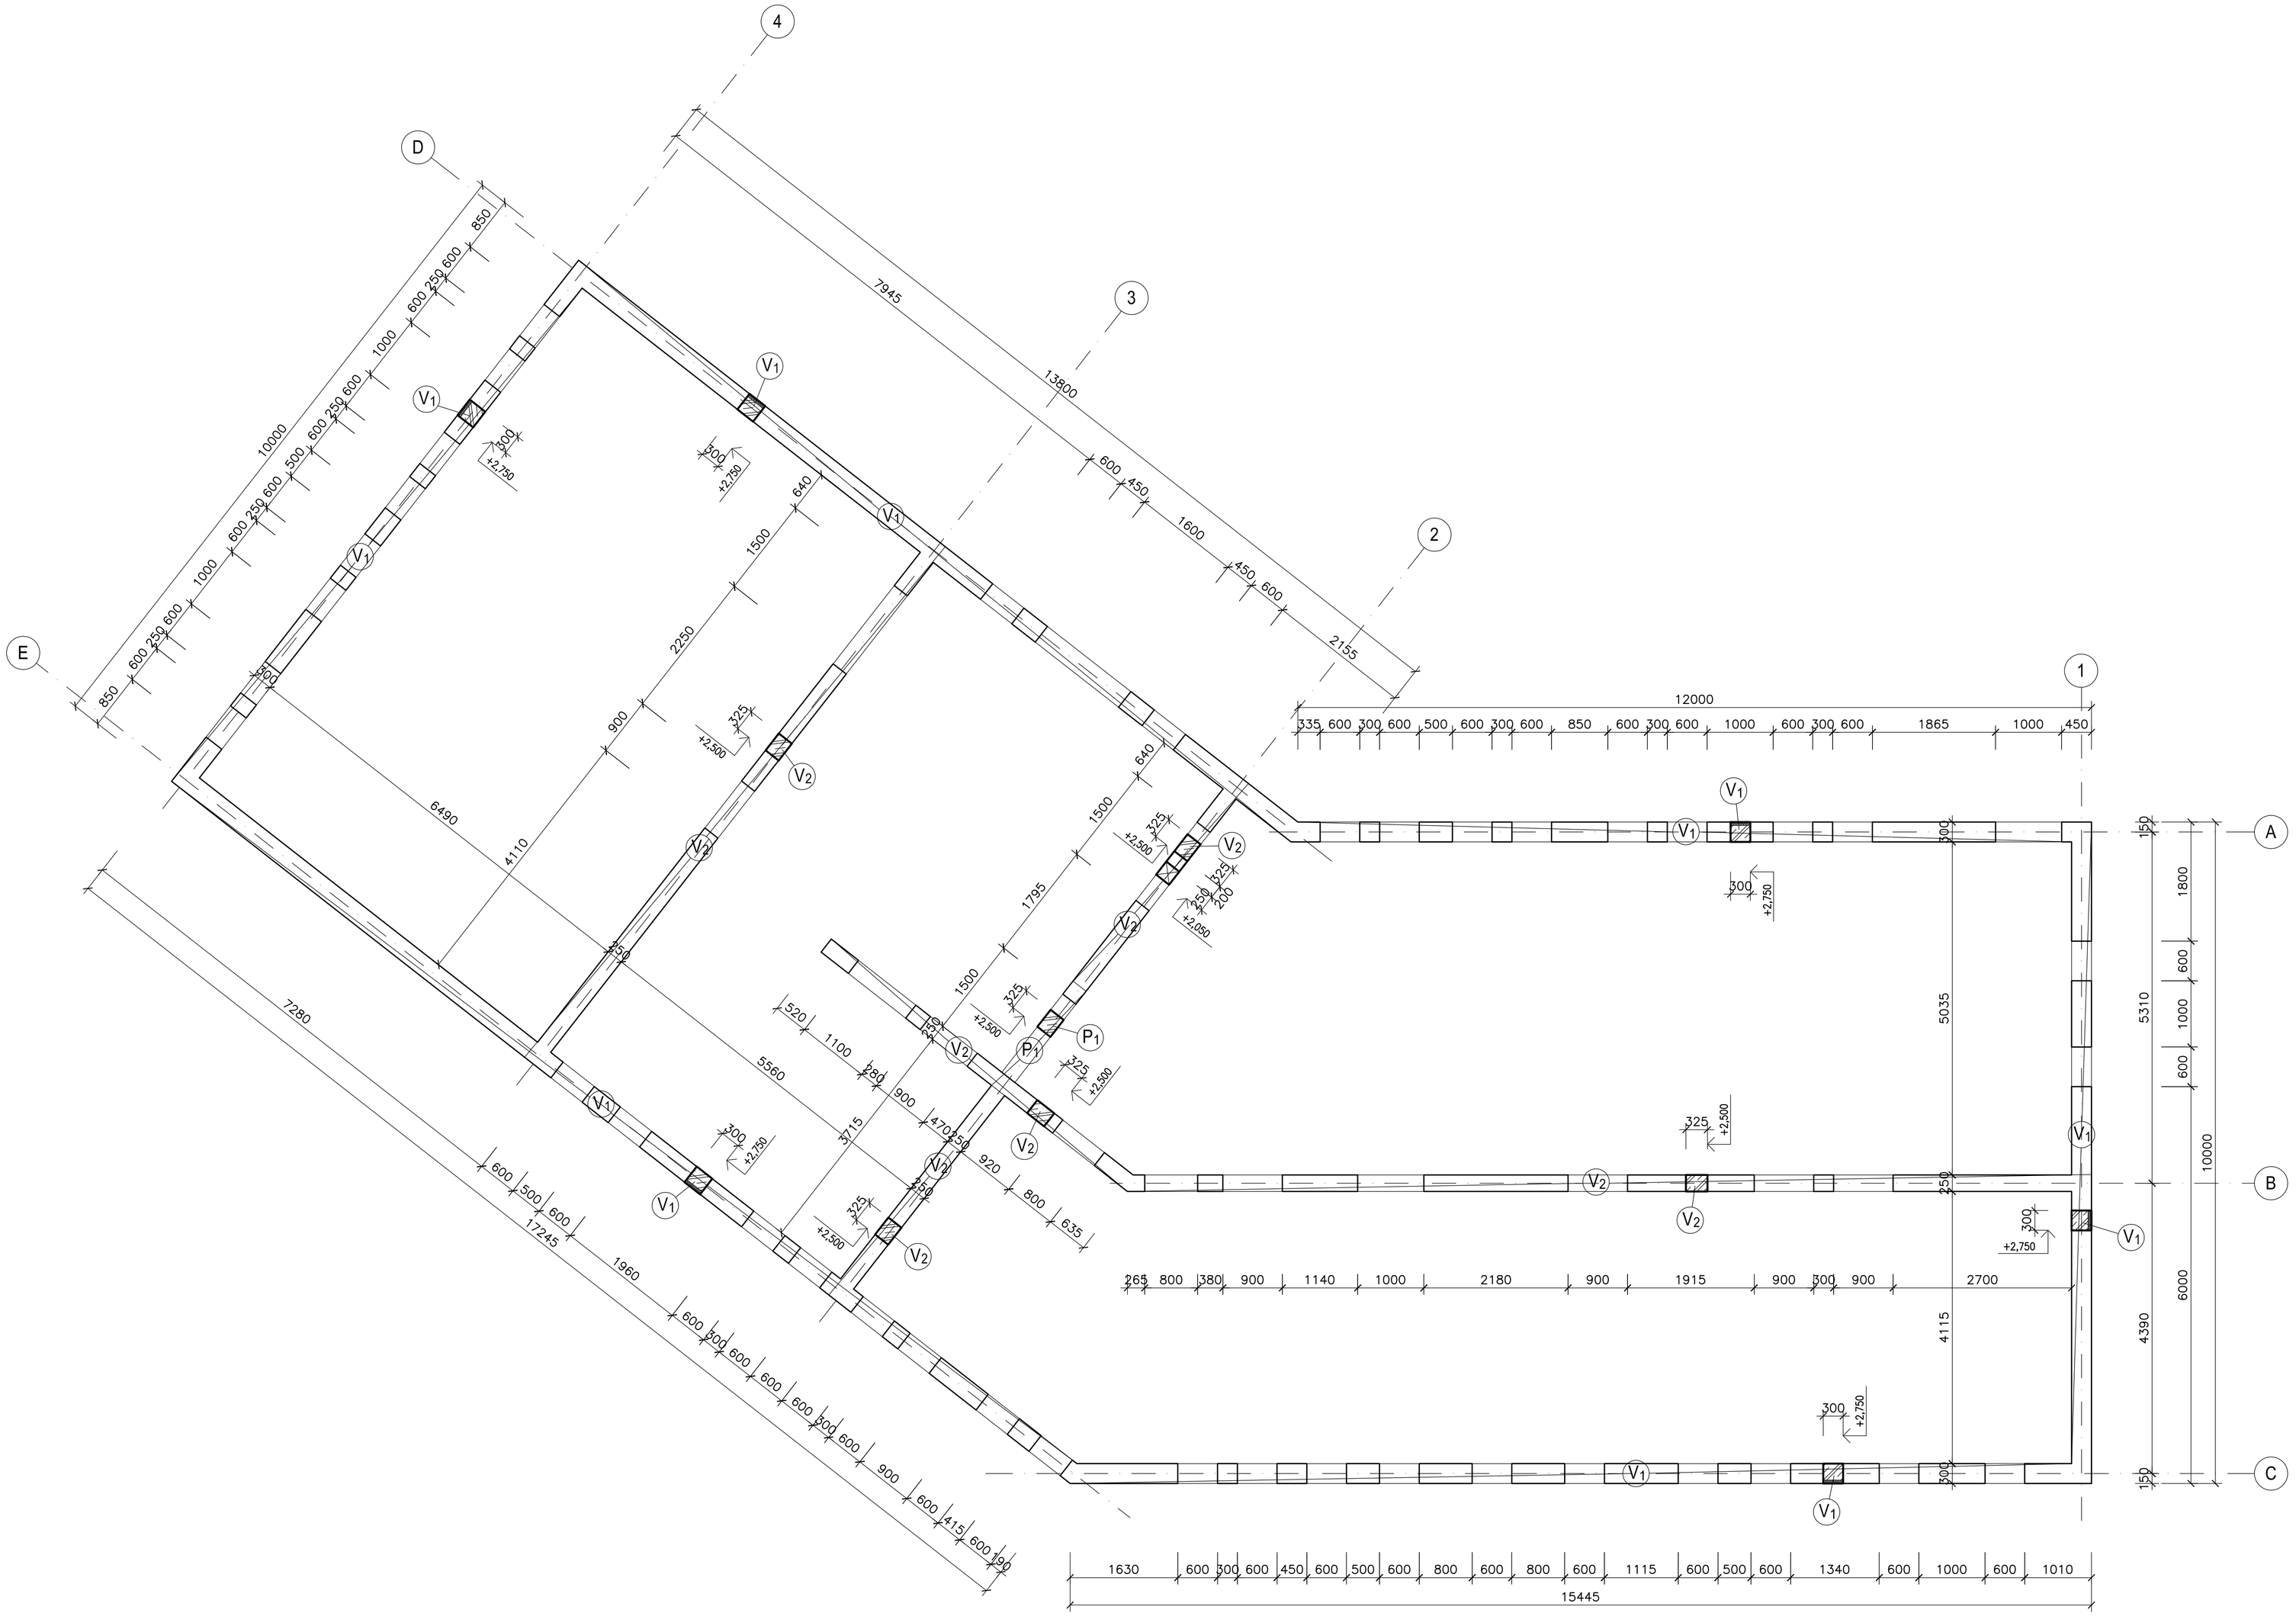

BETÓN: STN EN 206-1-C25/30-XC1/SK/-Cl 0,4-Dmax16-S3
OCEL:B500(B)-(10 505-R) KRYTIE VÝSTUŽE:20 mm

OSADENIE STAVBY:	±0,000= 121,05 B.p.v. m.n.m		
NÁZOV PROJEKTU:	**Komunitné centrum - Sobrance** Statika		
MIESTO STAVBY:	**Sobrance**	Kataster: **Sobrance** parc. číslo: 771/2	
INVESTOR:	**Mesto Sobrance**		
HLAVNÝ PROJEKTANT:	**Ing. Vladimír Kmeť**	PROJEKTANT ČASTI PROFESIE:	**BEFE s.r.o** Š. Moyzesa 5517/11 034 01 Ružomberok befe@betkoprojekt.sk
PROJEKTANT ČASTI PROFESIE:	**Ing.Fedor Betko**		
VYPRACOVAL:	**Ján Ivák**		
STUPEŇ PD:	**Stavebné povolenie a Realizačný projekt**	FORMÁT:	**10xA4**
ČASŤ PROFESIA:	**Ing.Fedor Betko**	DÁTUM:	**01/2017**
NÁZOV VÝKRESU:	**1.NP-vence**	MIERKA: **1 : 50**	ČÍSLO VÝKRESU: **02**