









22 °C	2893 W

- 1.01 -	Chodba
27,7 m2	67,2 m3
20 °C	918 W

- 1.17 -	Spodokresná miestnosť
22,5 m2	54,6 m3
22 °C	1004 W

- 1.04 -	Kuchynka
22 °C	439 W

2,9 m2	7,0 m3
24 °C	112 W

8,7 m2	21,2 m3
24 °C	756 W

- 1.07 -	WC ženy
6,9 m2	16,9 m3
24 °C	574 W

RZ 1 - 1. NP (108)	PZ 1: Laminátová podlaha 7,5 mm
Systemová doska NP	VARIO
1.08 - WC ženy miestnosť	1.08 - WC ženy miestnosť
PZ29,5°C	RURKA 16x2 mm
S=4,4 m2	Nast.=2,88 (1,7 l/min)

RZ 1 - 1. NP (109)	PZ 1: Laminátová podlaha 7,5 mm
Systemová doska NP	VARIO
1.07 - WC ženy miestnosť	1.07 - WC ženy miestnosť
PZ29,6°C	RURKA 16x2 mm
S=5,7 m2	Nast.=2,5 (1,8 l/min)

RZ 1 - 1. NP (1010)	PZ 1: Laminátová podlaha 7,5 mm
Systemová doska NP	VARIO
1.08 - Kuchynka miestnosť	1.08 - Kuchynka miestnosť
PZ29,5°C	RURKA 16x2 mm
S=4,4 m2	Nast.=2,5 (1,8 l/min)

- 1.08 -	Kuchynka
9,4 m2	22,8 m3
24 °C	836 W

- 1.09 -	Práčovňa
6,9 m2	15,2 m3
22 °C	574 W

- 1.10 -	Technická miestnosť
8,2 m2	20,0 m3
22 °C	658 W

RZ 2 - 1. NP (101)	PZ 1: Laminátová podlaha 7,5 mm
Systemová doska NP	VARIO
1.09 - Práčovňa miestnosť	1.09 - Práčovňa miestnosť
PZ27,8°C	RURKA 16x2 mm
S=10,2 m2	Nast.=2,5 (1,8 l/min)

RZ 2 - 1. NP (1010)	PZ 1: Laminátová podlaha 7,5 mm
Systemová doska NP	VARIO
1.11 - Kancelária miestnosť	1.11 - Kancelária miestnosť
PZ27,4°C	RURKA 16x2 mm
S=12,3 m2	Nast.=2,5 (1,8 l/min)

- 1.12 -	Kancelária
10,9 m2	26,1 m3
22 °C	474 W

- 1.13 -	Kancelária
15,0 m2	36,5 m3
22 °C	833 W

RZ 2 - 1. NP (109)	PZ 1: Laminátová podlaha 7,5 mm
Systemová doska NP	VARIO
1.12 - Kancelária miestnosť	1.12 - Kancelária miestnosť
PZ27,5°C	RURKA 16x2 mm
S=10,8 m2	Nast.=2,5 (1,8 l/min)

RZ 2 - 1. NP (107)	PZ 1: Laminátová podlaha 7,5 mm
Systemová doska NP	VARIO
1.13 - Kancelária miestnosť	1.13 - Kancelária miestnosť
PZ27,7°C	RURKA 16x2 mm
S=7,5 m2	Nast.=2,63 (2,3 l/min)

RZ 2 - 1. NP (108)	PZ 2: Laminátová podlaha 7,5 mm
Systemová doska NP	VARIO
1.13 - Kancelária miestnosť	1.13 - Kancelária miestnosť
PZ27,7°C	RURKA 16x2 mm
S=7,4 m2	Nast.=2,52 (2,1 l/min)

- 1.14 -	Chodba
15,6 m2	37,9 m3
22 °C	439 W

- 1.15 -	Škád
12,1 m2	28,5 m3
22 °C	771 W

RZ 2 - 1. NP (106)	PZ 1: Laminátová podlaha 7,5 mm
Systemová doska NP	VARIO
1.15 - Škád miestnosť	1.15 - Škád miestnosť
PZ28,3°C	RURKA 16x2 mm
S=12,1 m2	Nast.=6,00 Ohv. (1,9 l/min)



- 1.16 -	Kancelária
16,6 m2	40,3 m3
22 °C	819 W


RZ 2 - 1. NP (102)	PZ 1: Laminátová podlaha 7,5 mm
Systemová doska NP	VARIO
1.17 - Spodokresná miestnosť	1.17 - Spodokresná miestnosť
PZ27,4°C	RURKA 16x2 mm
S=11,2 m2	Nast.=2,5 (1,8 l/min)

RZ 2 - 1. NP (103)	PZ 2: Laminátová podlaha 7,5 mm
Systemová doska NP	VARIO
1.17 - Spodokresná miestnosť	1.17 - Spodokresná miestnosť
PZ27,4°C	RURKA 16x2 mm
S=10,9 m2	Nast.=2,5 (1,8 l/min)

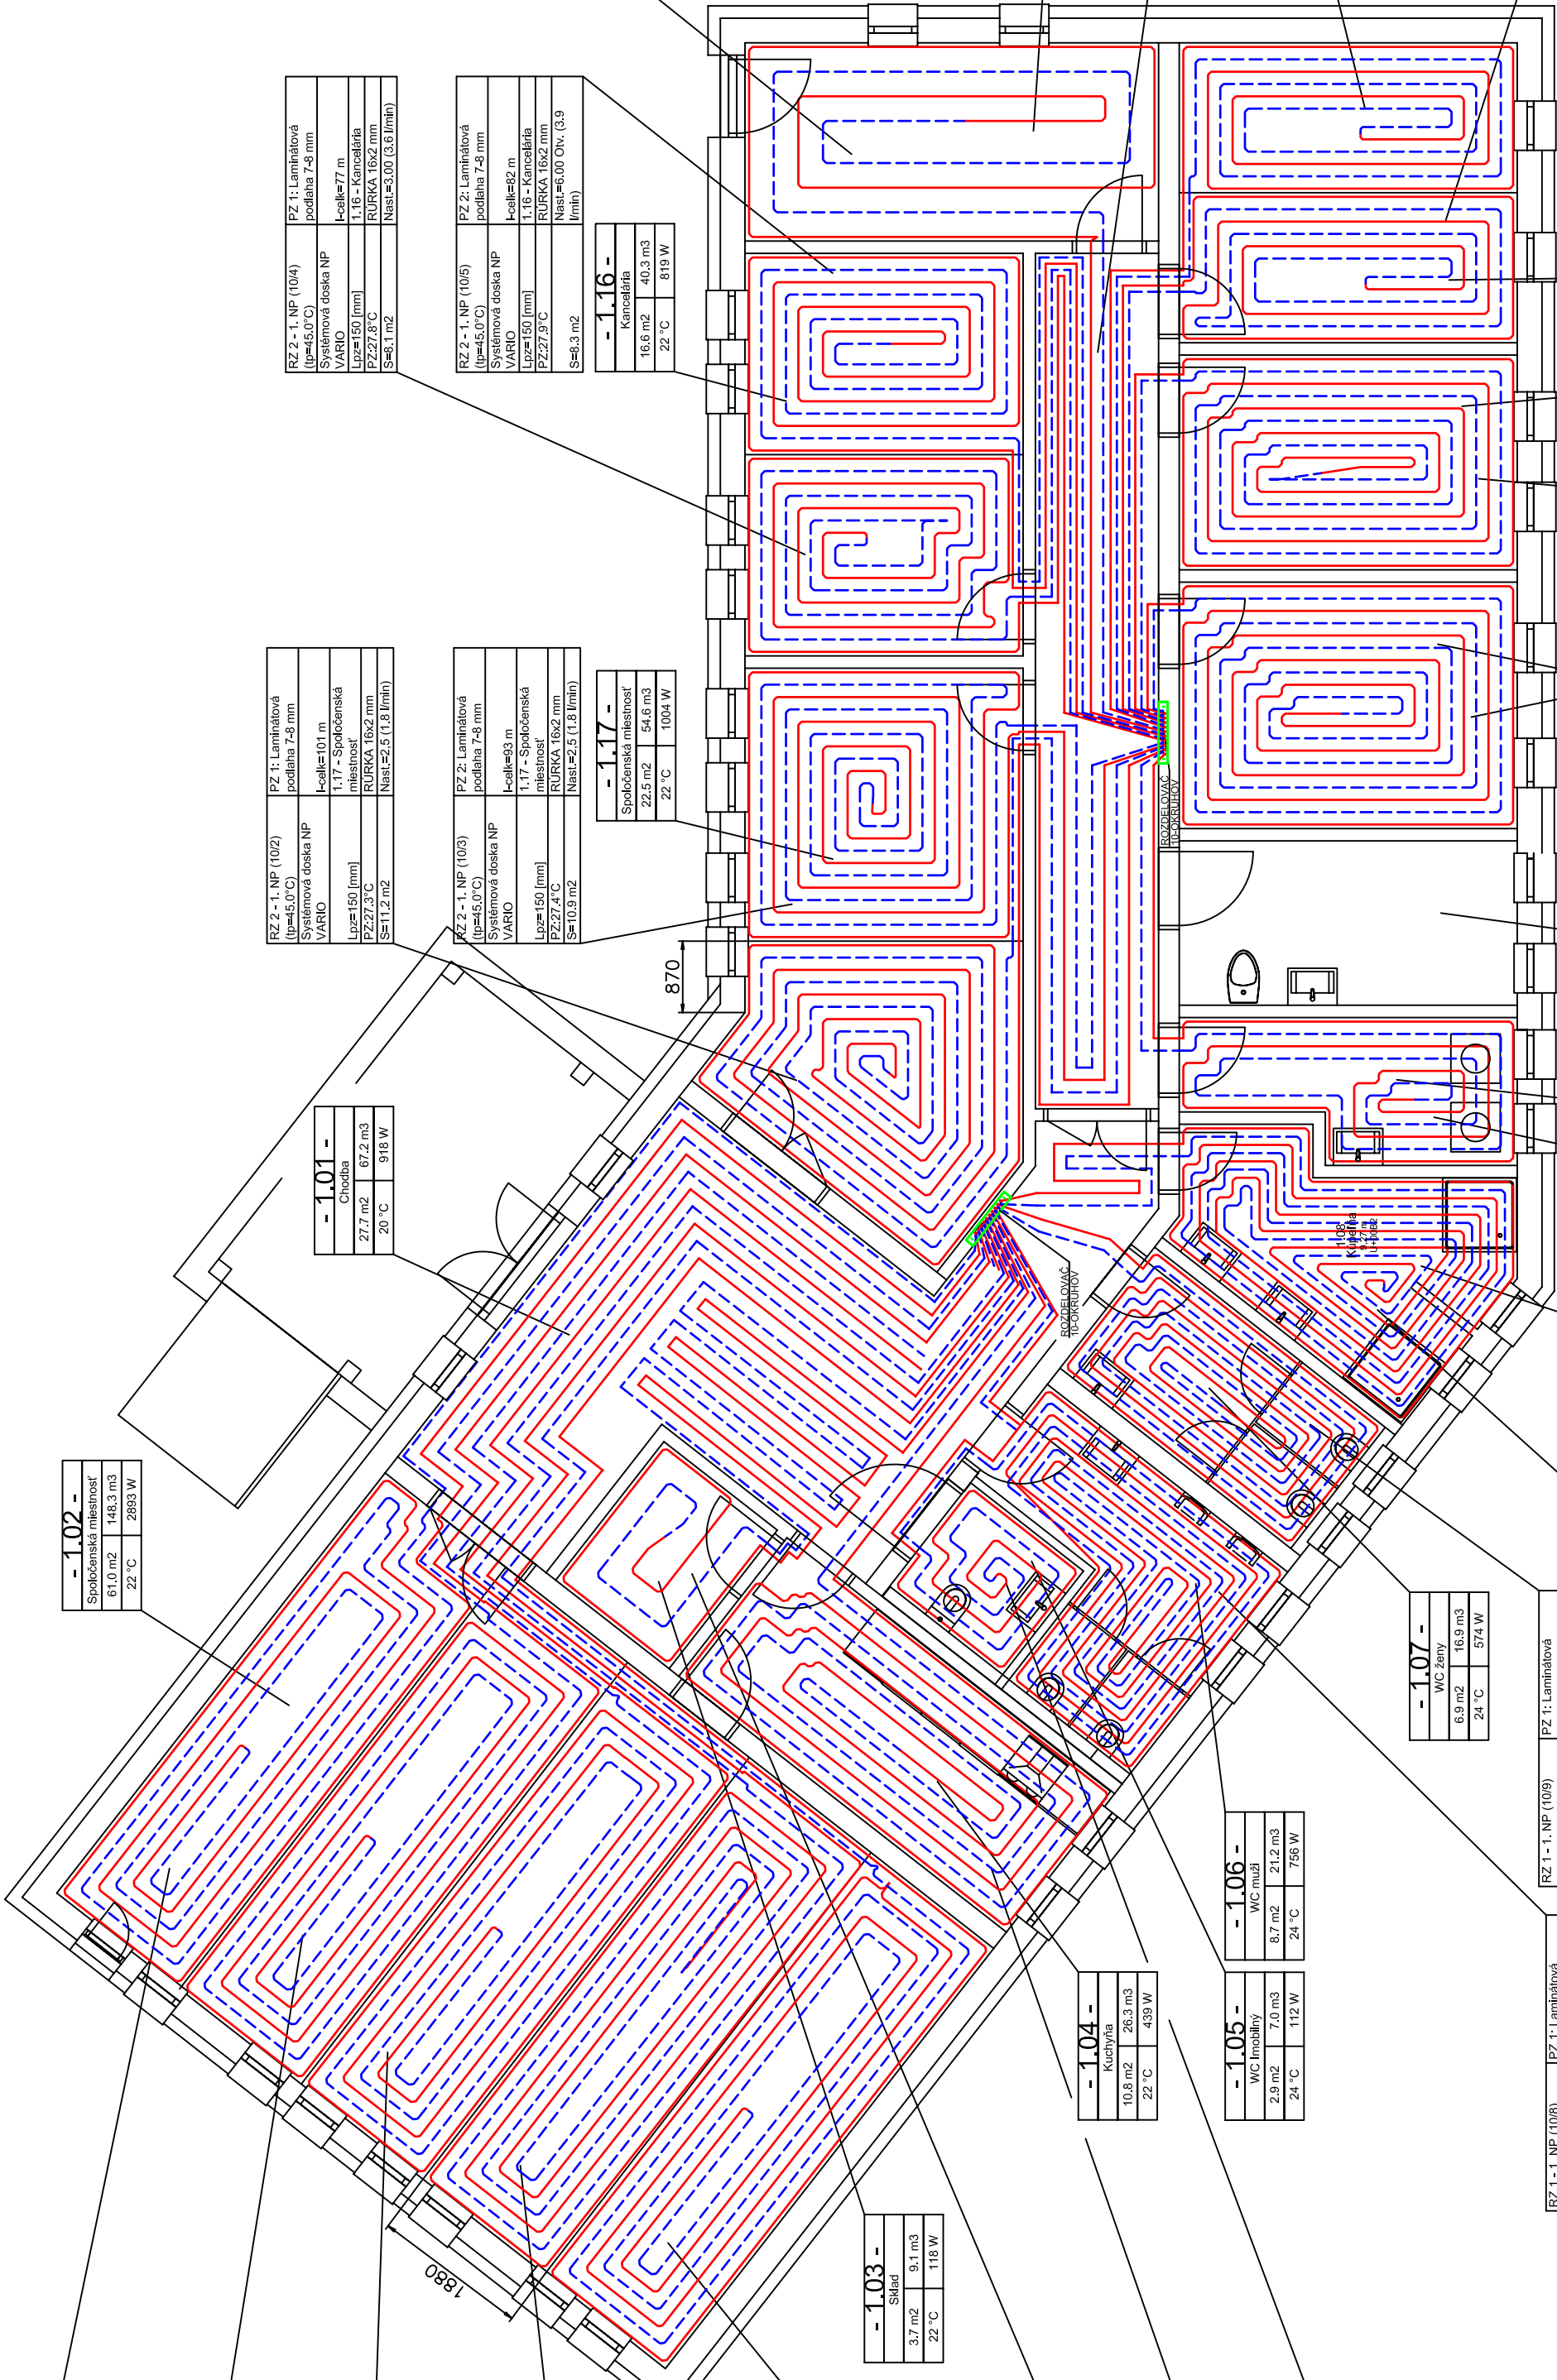

	Dátum	Meno	Podpis	Stupeň PROJEKT
	01/2017	ING. M. PONDELA		PRE REALIZÁCIU
				Formát
		ING. M. PONDELA		A2
Názov stavby KOMUNITNÉ CENTRUM PARC. Č. 771/2 SOBRANCE				Mierka
Časť VYKUROVANIE				1:75
Názov výkresu DISPOZÍCIA PODLAHOVÉHO VYKUROVANIA				Archívne číslo
				17-03/V3